


# 総括図

| 凡 例                                                                               |                  |      |                |               |     |    |
|-----------------------------------------------------------------------------------|------------------|------|----------------|---------------|-----|----|
| 用途地域                                                                              | 容積率              | 建ぺい率 | 外壁の後退<br>距離の限度 | 建築物の<br>高さの限度 | 地区名 |    |
|  | 第一種低層住居<br>専用地域  | 80%  | 40%            | 1.0m          | 10m | 玉名 |
|  |                  | 100% | 50%            | 1.0m          | 10m | 岱明 |
|  | 第二種低層住居<br>専用地域  | 80%  | 40%            | 1.0m          | 12m |    |
|  | 第一種中高層住居<br>専用地域 | 200% | 60%            | —             | —   |    |
|  | 第二種中高層住居<br>専用地域 | 200% | 60%            | —             | —   |    |
|  | 第一種住居地域          | 200% | 60%            | —             | —   |    |
|  | 準住居地域            | 200% | 60%            | —             | —   |    |
|  | 近隣商業地域           | 300% | 80%            | —             | —   | 玉名 |
|  |                  | 200% | 80%            | —             | —   | 岱明 |
|  | 商業地域             | 400% | 80%            | —             | —   |    |
|  | 準工業地域            | 200% | 60%            | —             | —   |    |
|  | 工業地域             | 200% | 60%            | —             | —   |    |


※都市計画区域内で用途の指定のない地域(白地地域):容積率200%建ぺい率70%

| 凡例 |       |
|----|-------|
|    | 変更区域  |
|    | 国道    |
|    | 主要地方道 |
|    | 一般県道  |

| 玉名都市計画 都市計画道路の変更 |          |      |   |
|------------------|----------|------|---|
| 関連様式             |          | 図面番号 | 1 |
| 図面の種類            | 総括図      |      |   |
| 縮尺               | 1/40,000 |      |   |
| 市町名              | 玉名市      |      |   |

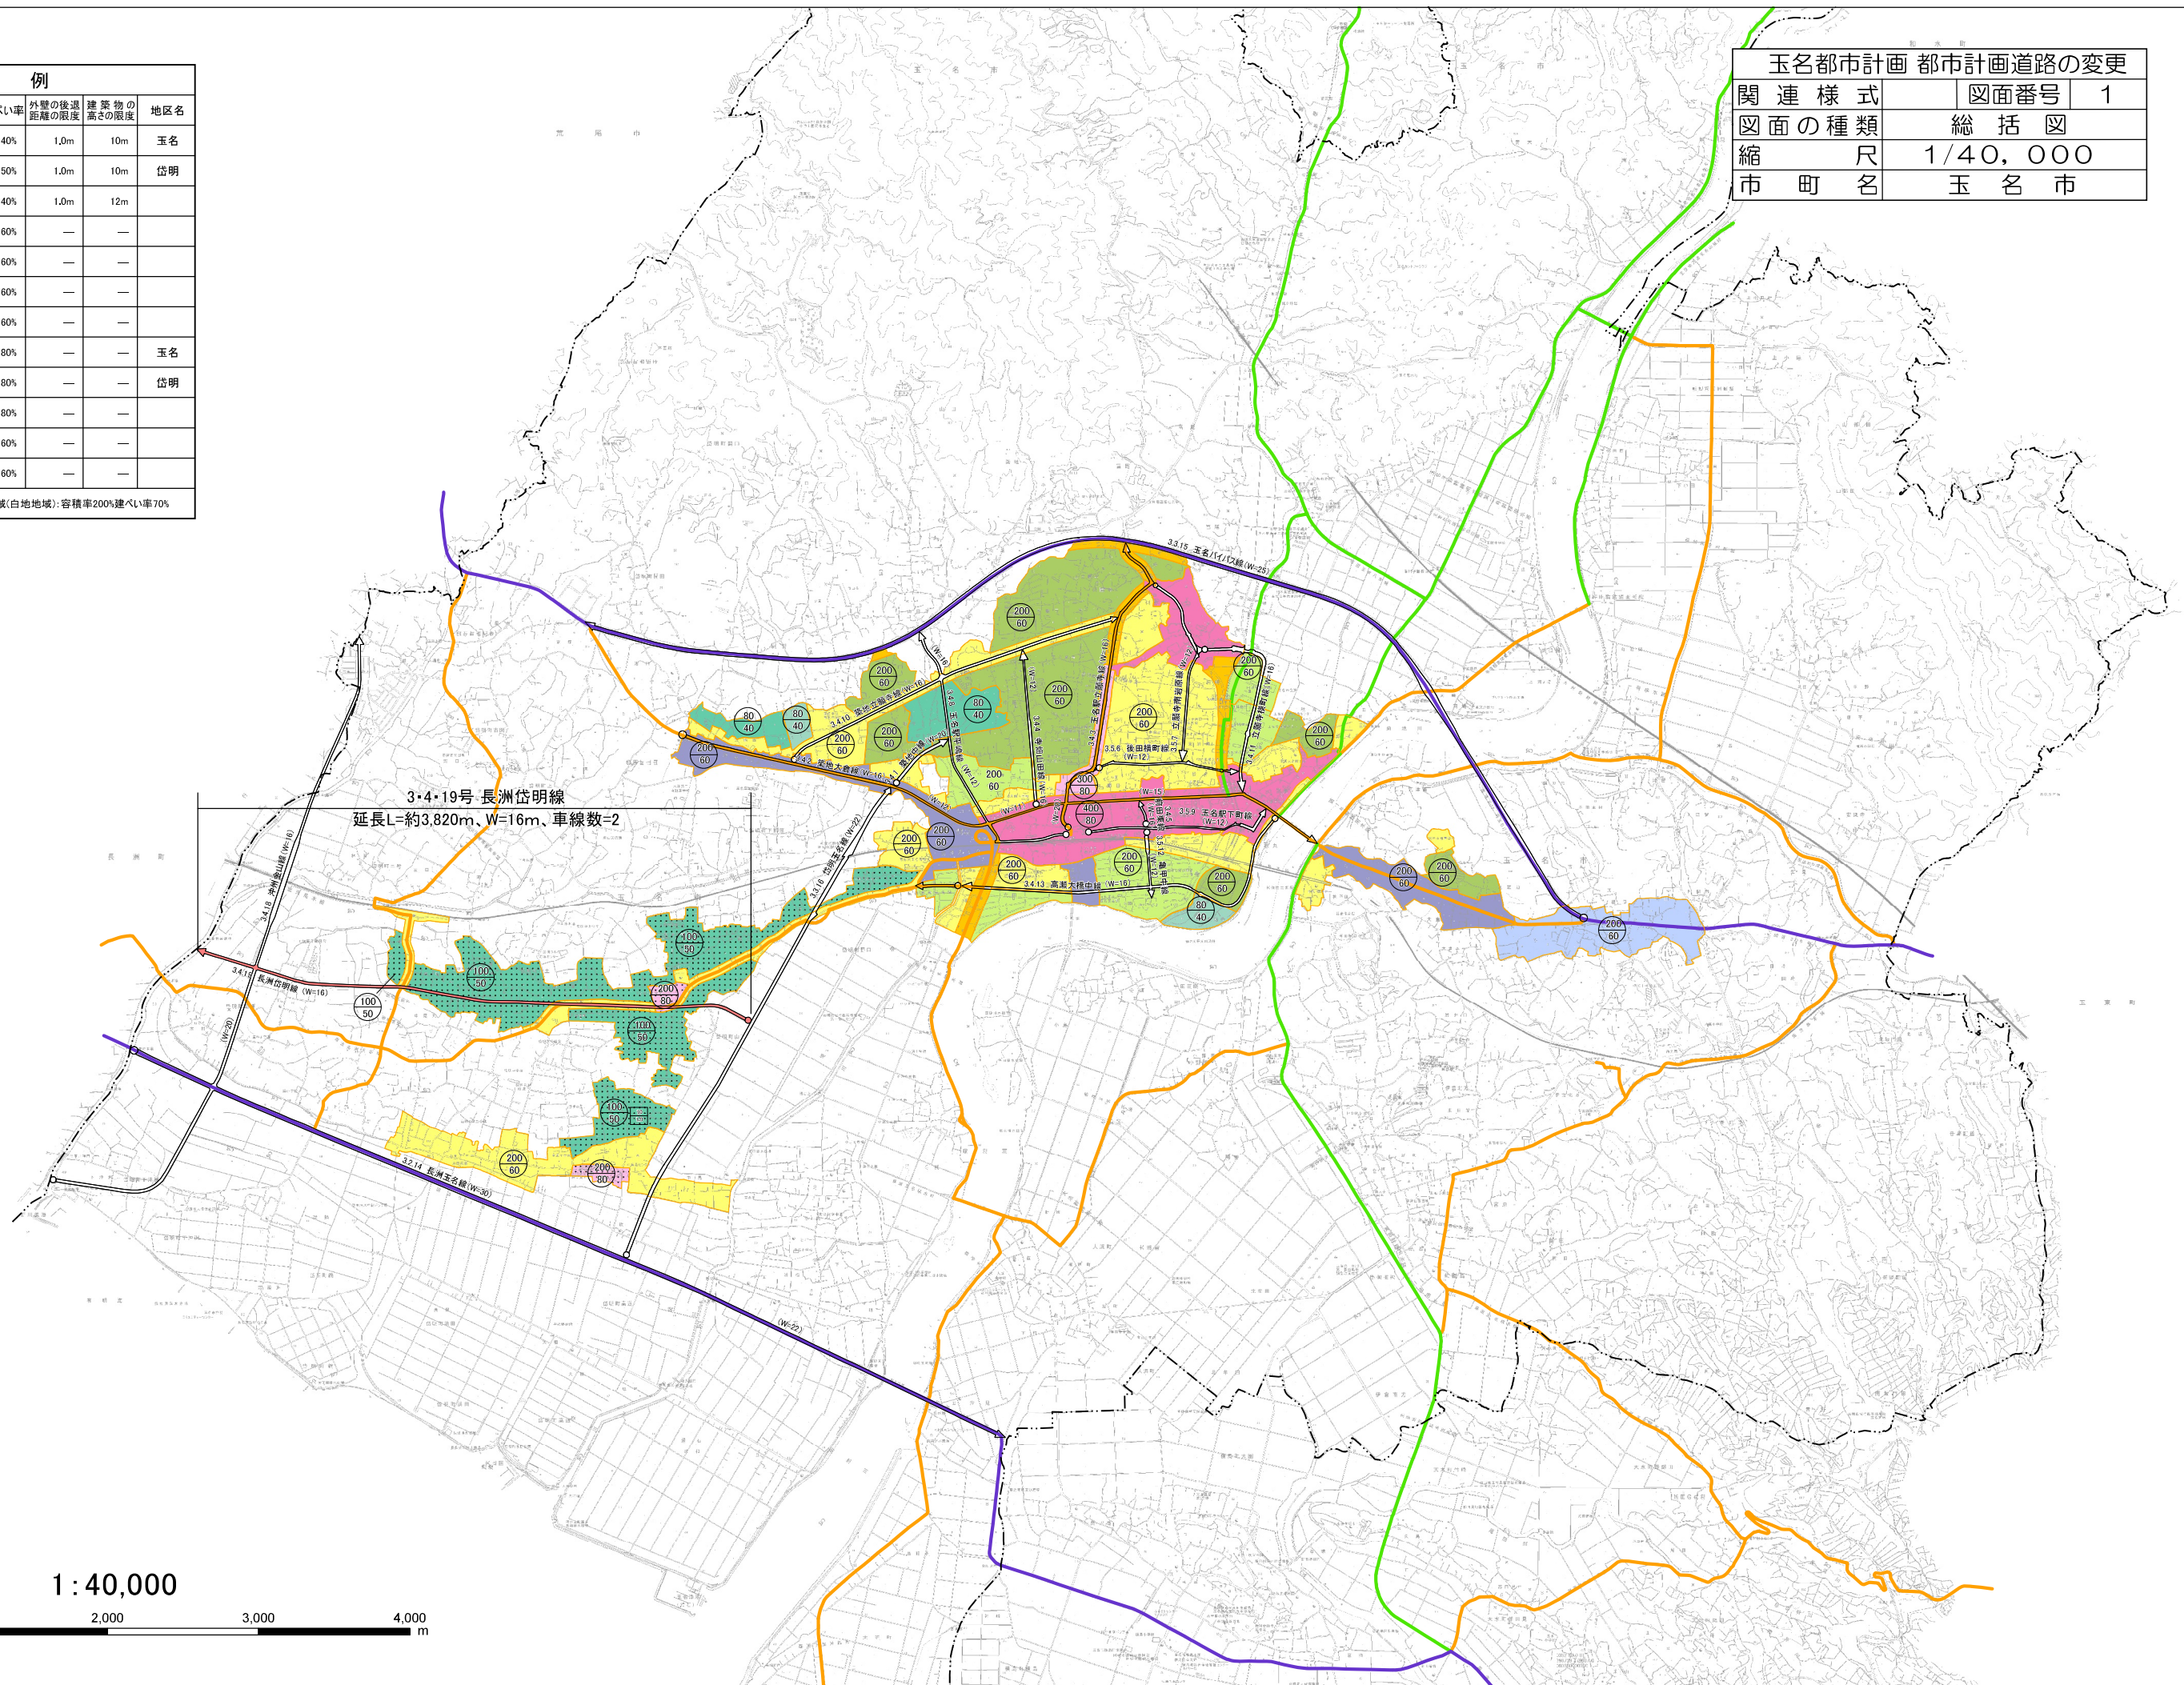

1:40,000

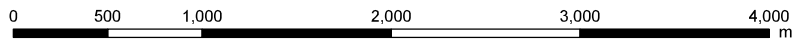




総括図（新旧対照図）

| 凡 例                                                                               |                     |      |      |            |           |     |
|-----------------------------------------------------------------------------------|---------------------|------|------|------------|-----------|-----|
| 用途地域                                                                              |                     | 容積率  | 建ぺい率 | 外壁の後退距離の限度 | 建築物の高さの限度 | 地区名 |
|  | 第一種低層住居<br>専 用 地 域  | 80%  | 40%  | 1.0m       | 10m       | 玉 名 |
|  |                     | 100% | 50%  | 1.0m       | 10m       | 岱 明 |
|  | 第二種低層住居<br>専 用 地 域  | 80%  | 40%  | 1.0m       | 12m       |     |
|  | 第一種中高層住居<br>専 用 地 域 | 200% | 60%  | —          | —         |     |
|  | 第二種中高層住居<br>専 用 地 域 | 200% | 60%  | —          | —         |     |
|  | 第一種住居地域             | 200% | 60%  | —          | —         |     |
|  | 準 住 居 地 域           | 200% | 60%  | —          | —         |     |
|  | 近 隣 商 業 地 域         | 300% | 80%  | —          | —         | 玉 名 |
|  |                     | 200% | 80%  | —          | —         | 岱 明 |
|  | 商 業 地 域             | 400% | 80%  | —          | —         |     |
|  | 準 工 業 地 域           | 200% | 60%  | —          | —         |     |
|  | 工 業 地 域             | 200% | 60%  | —          | —         |     |
| ※都市計画区域内で用途の指定のない地域(白地地域):容積率200%建ぺい率70%                                          |                     |      |      |            |           |     |


凡例

- 変更区域
- 廃止区域
- 国道
- 主要地方道
- 一般県道

|                  |            |      |   |
|------------------|------------|------|---|
| 玉名都市計画 都市計画道路の変更 |            |      |   |
| 関連様式             |            | 図面番号 | 2 |
| 図面の種類            | 総括図（新旧対照図） |      |   |
| 縮尺               | 1/40,000   |      |   |
| 市町名              | 玉名市        |      |   |

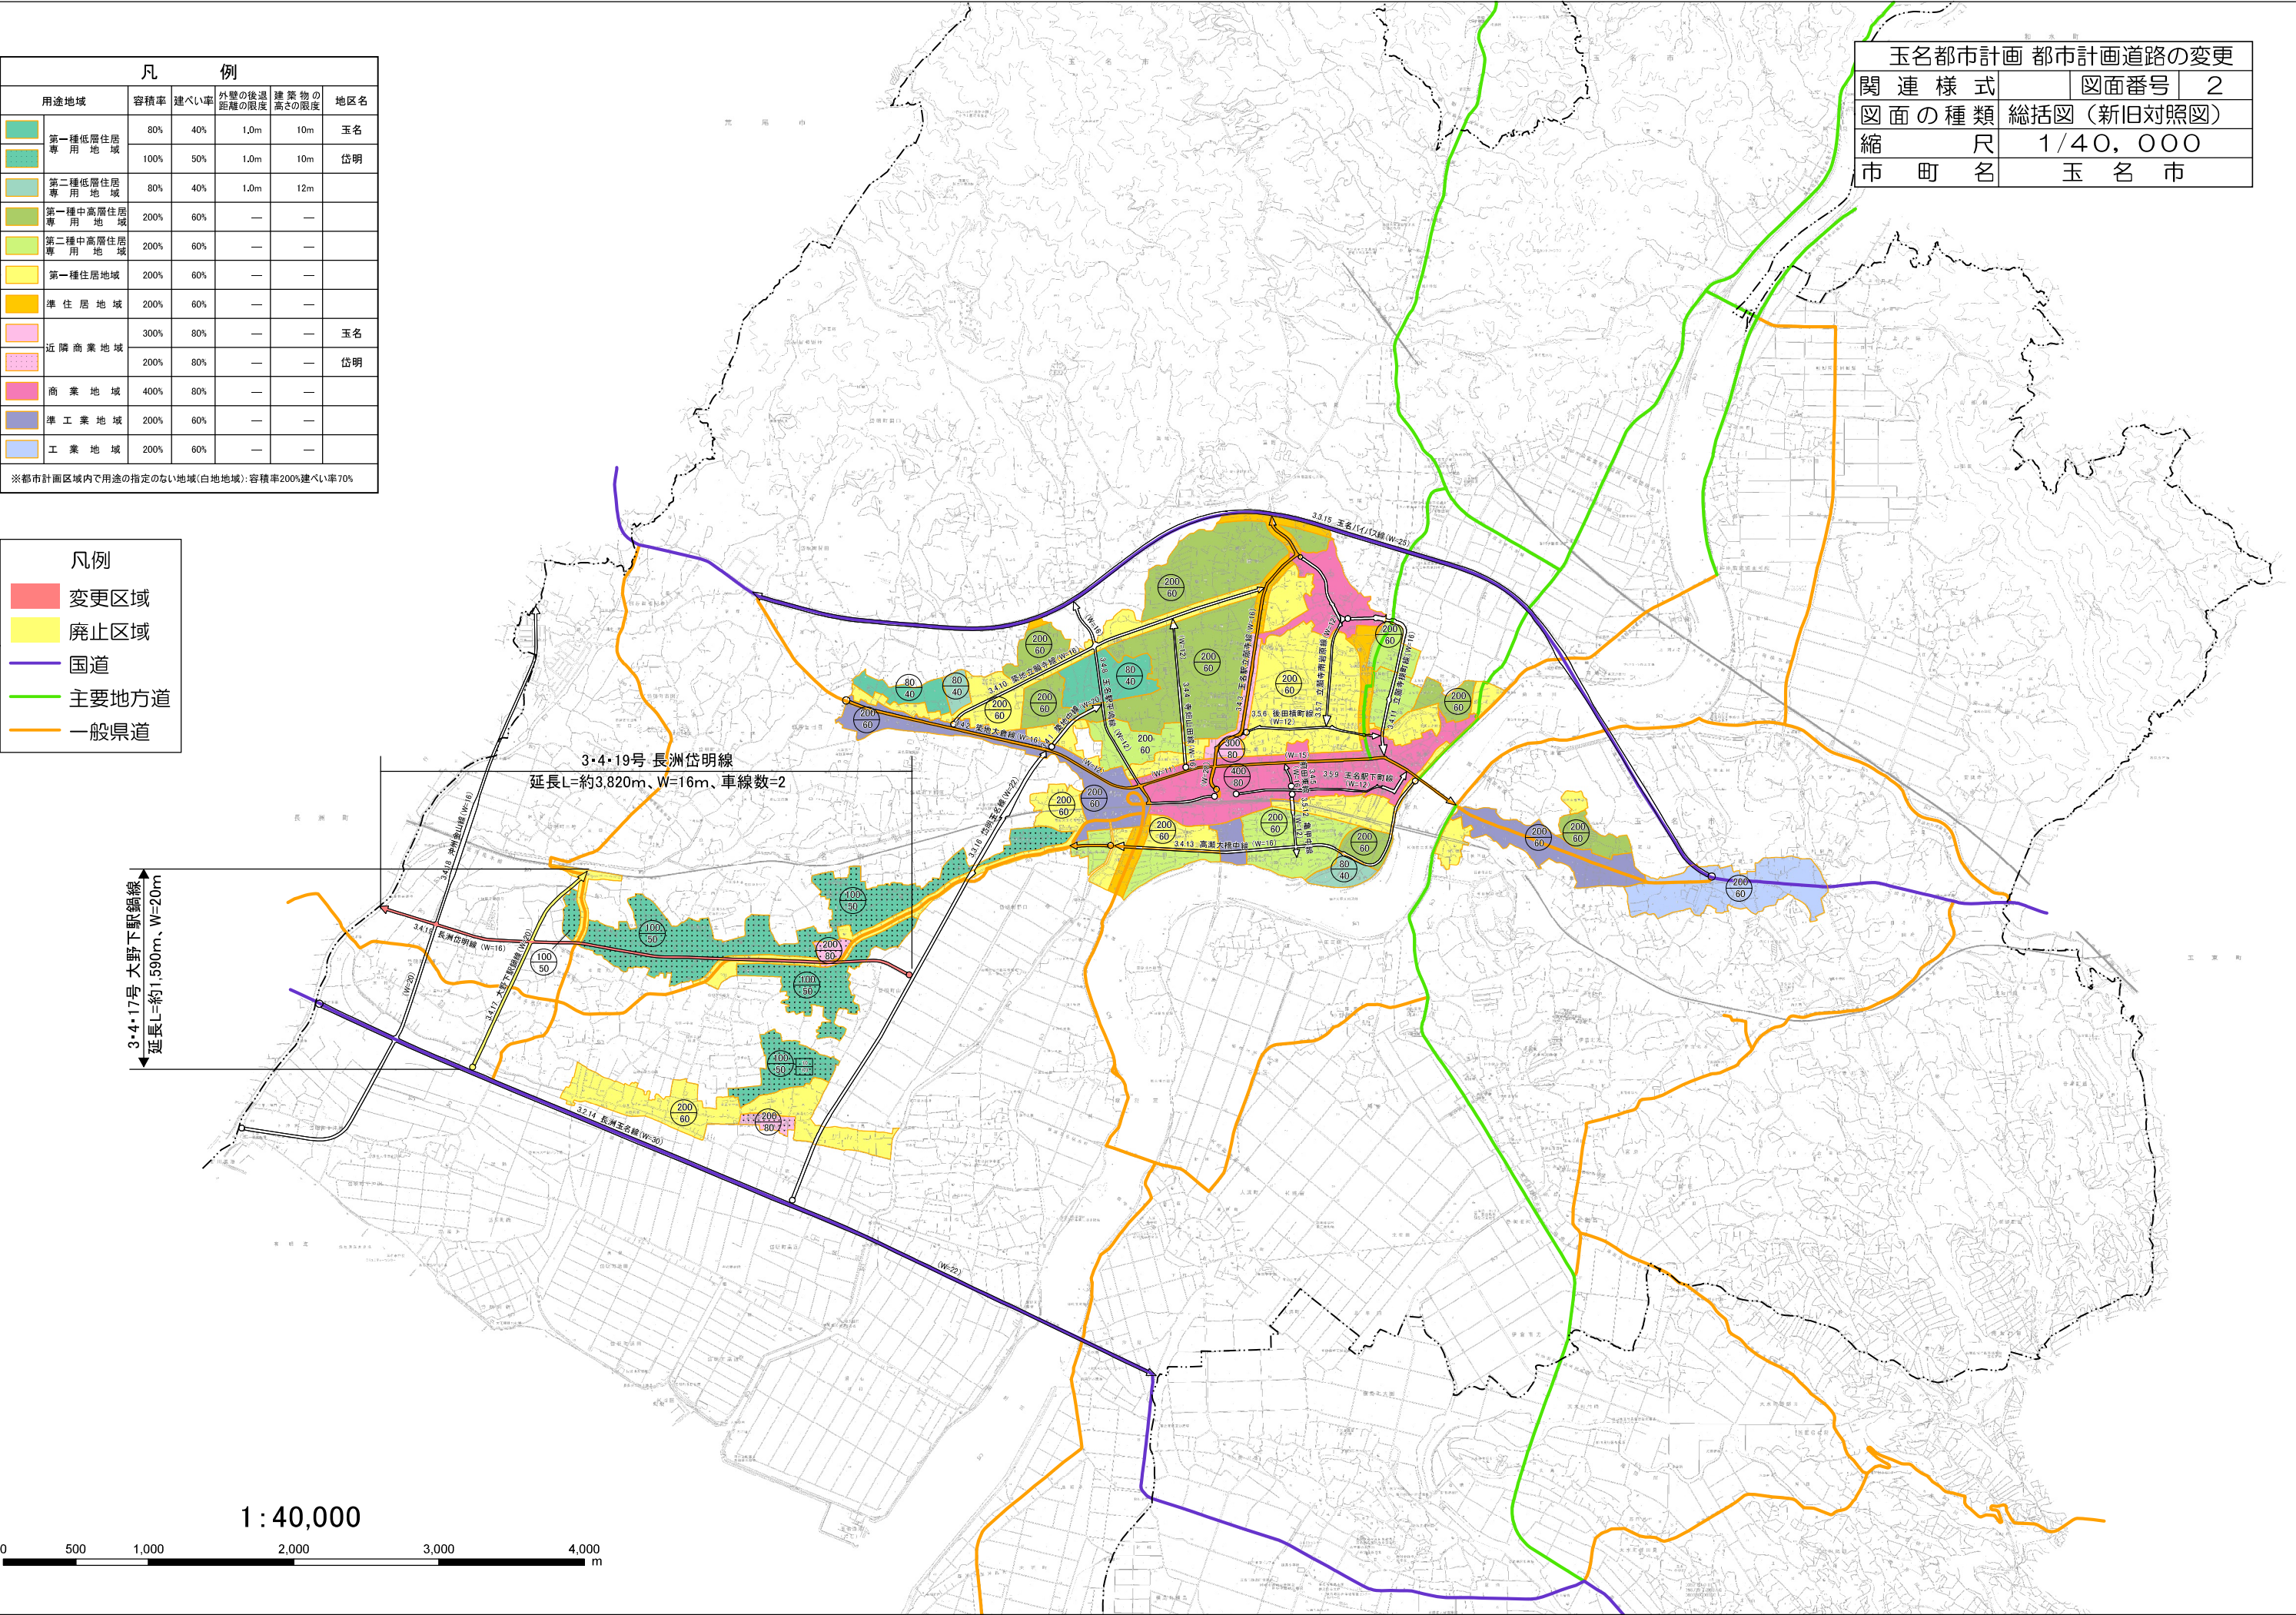



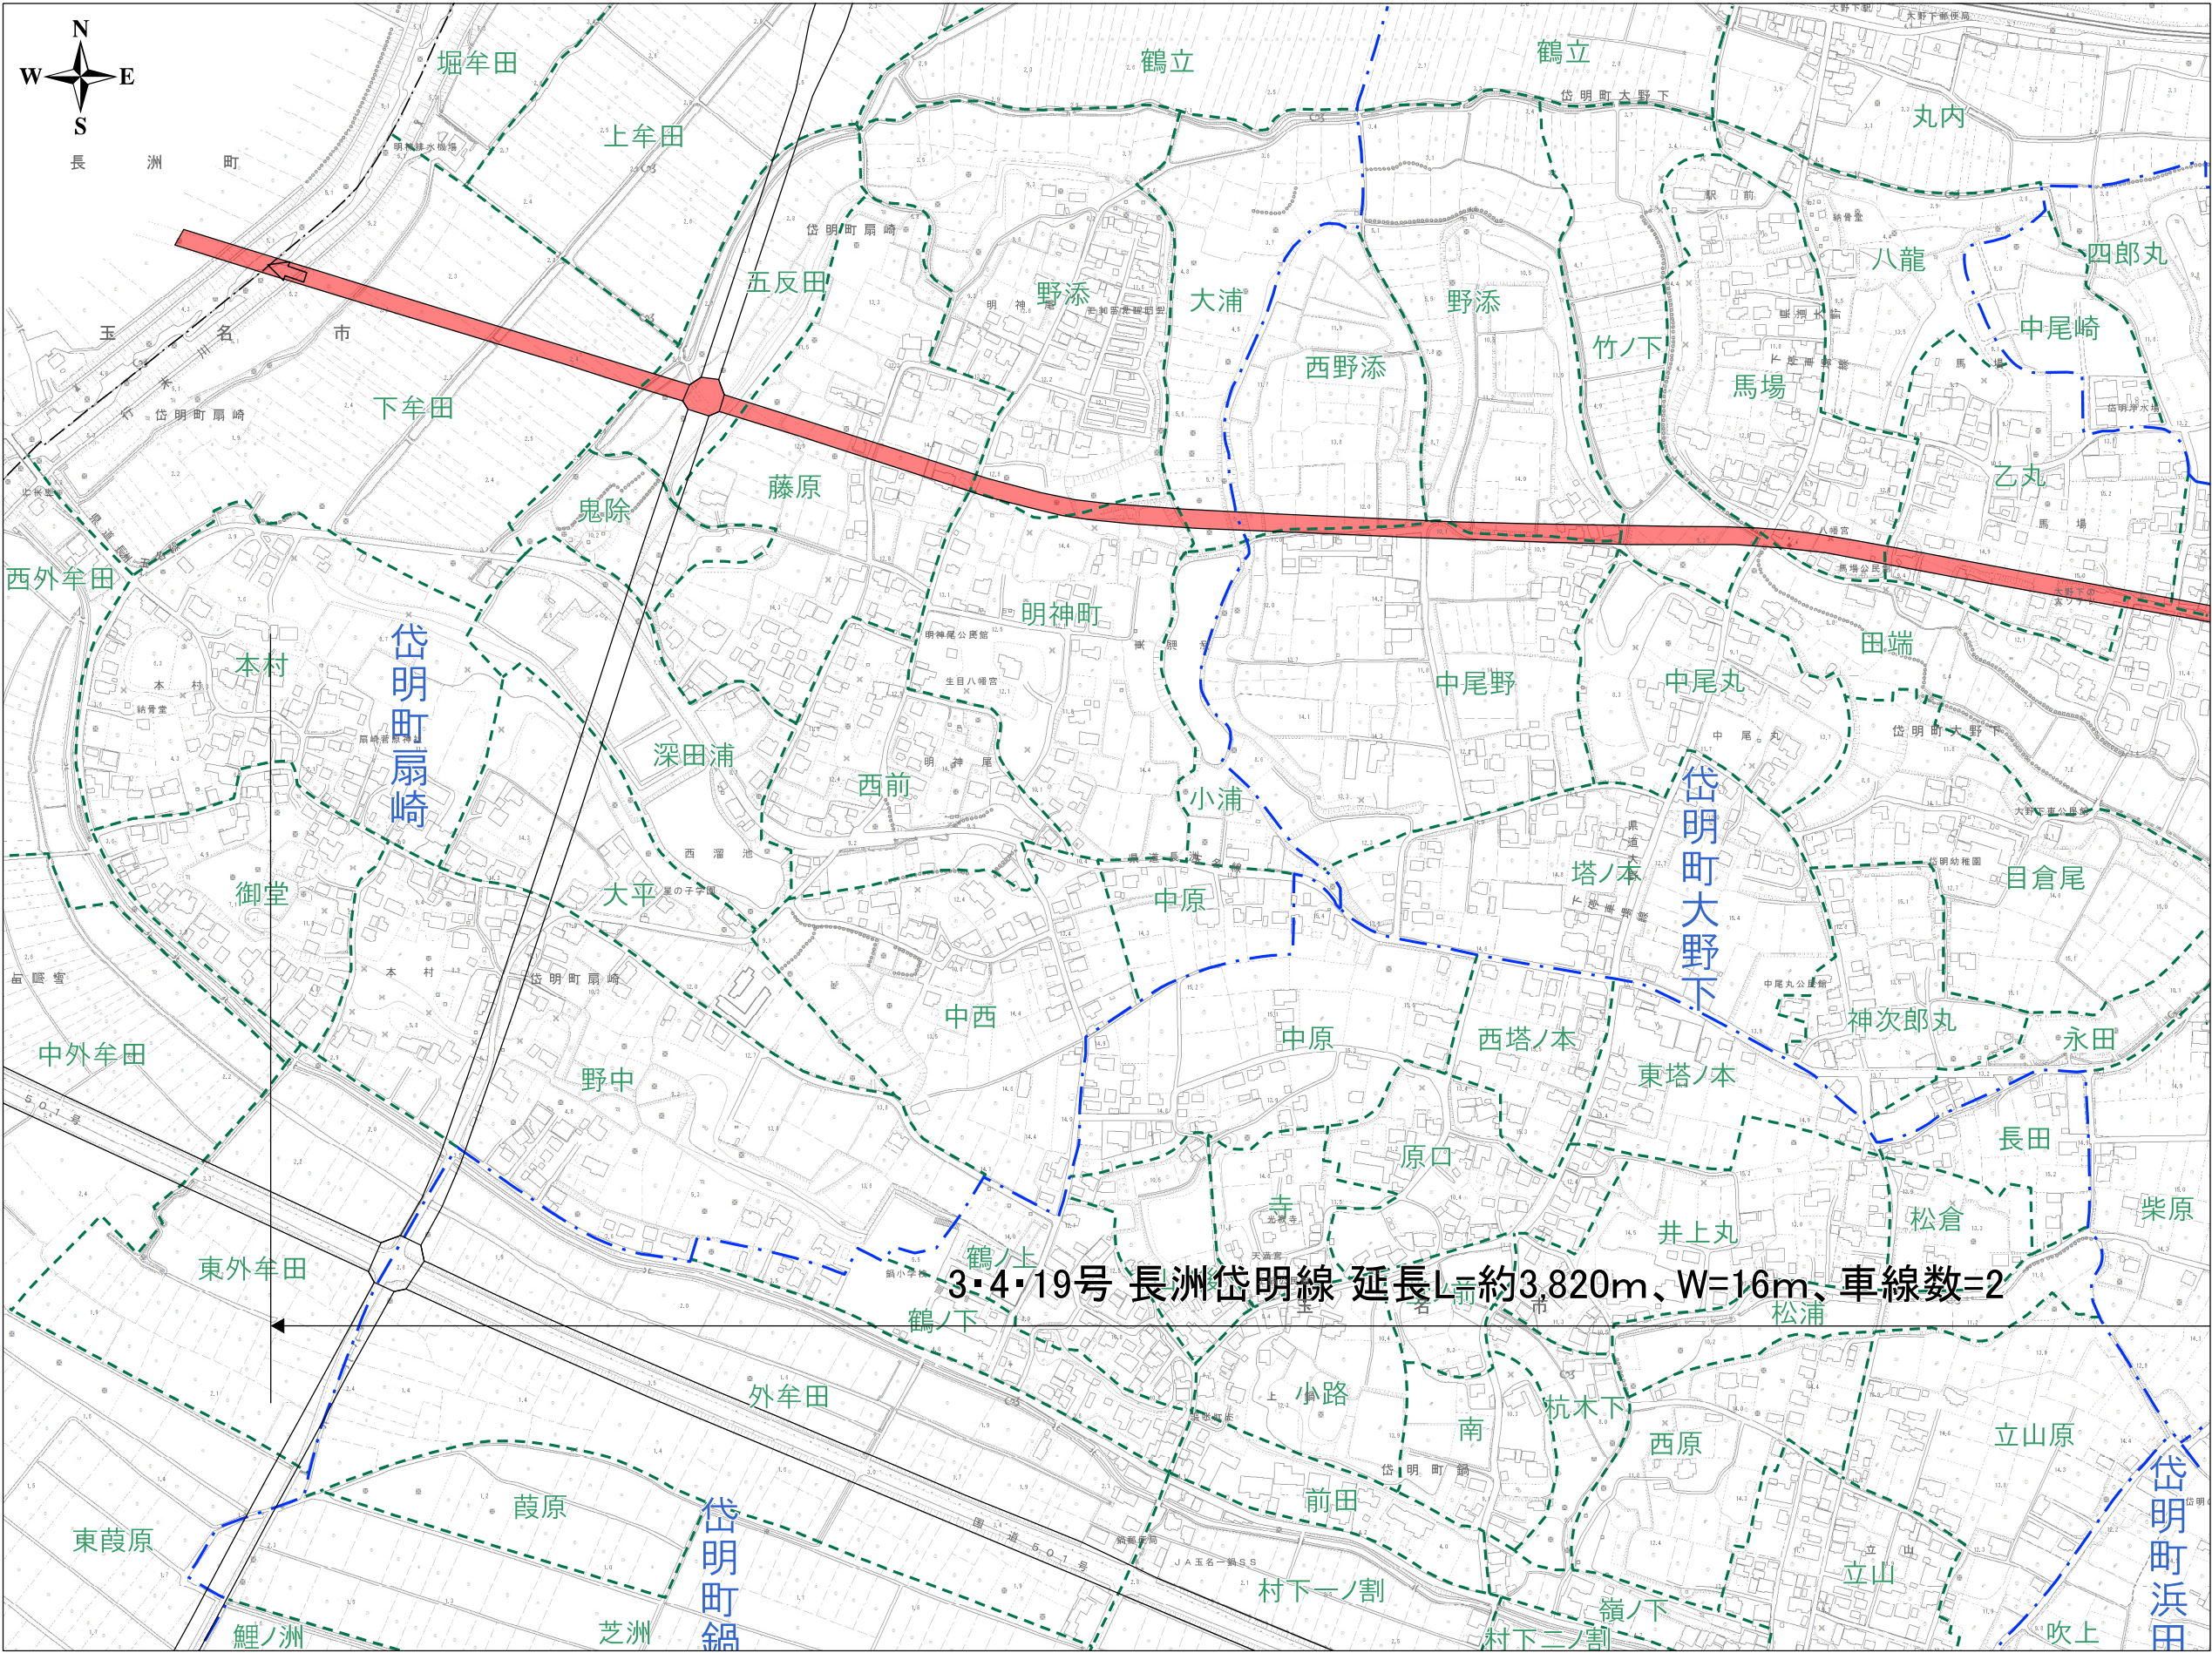

3・4・19号 長洲岱明線 延長L=約3,820m、W=16m、車線数=2

- 凡例
- 都市計画区域
  - 変更区域
  - 大字界
  - 小字界


1:6,000








1 : 6,000

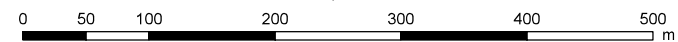



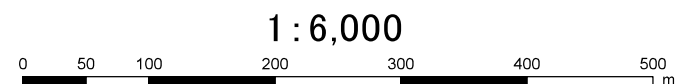

- 凡例
- |                                                                                       |        |
|---------------------------------------------------------------------------------------|--------|
|  | 都市計画区域 |
|  | 変更区域   |
|  | 廃止区域   |
|  | 大字界    |
|  | 小字界    |



