



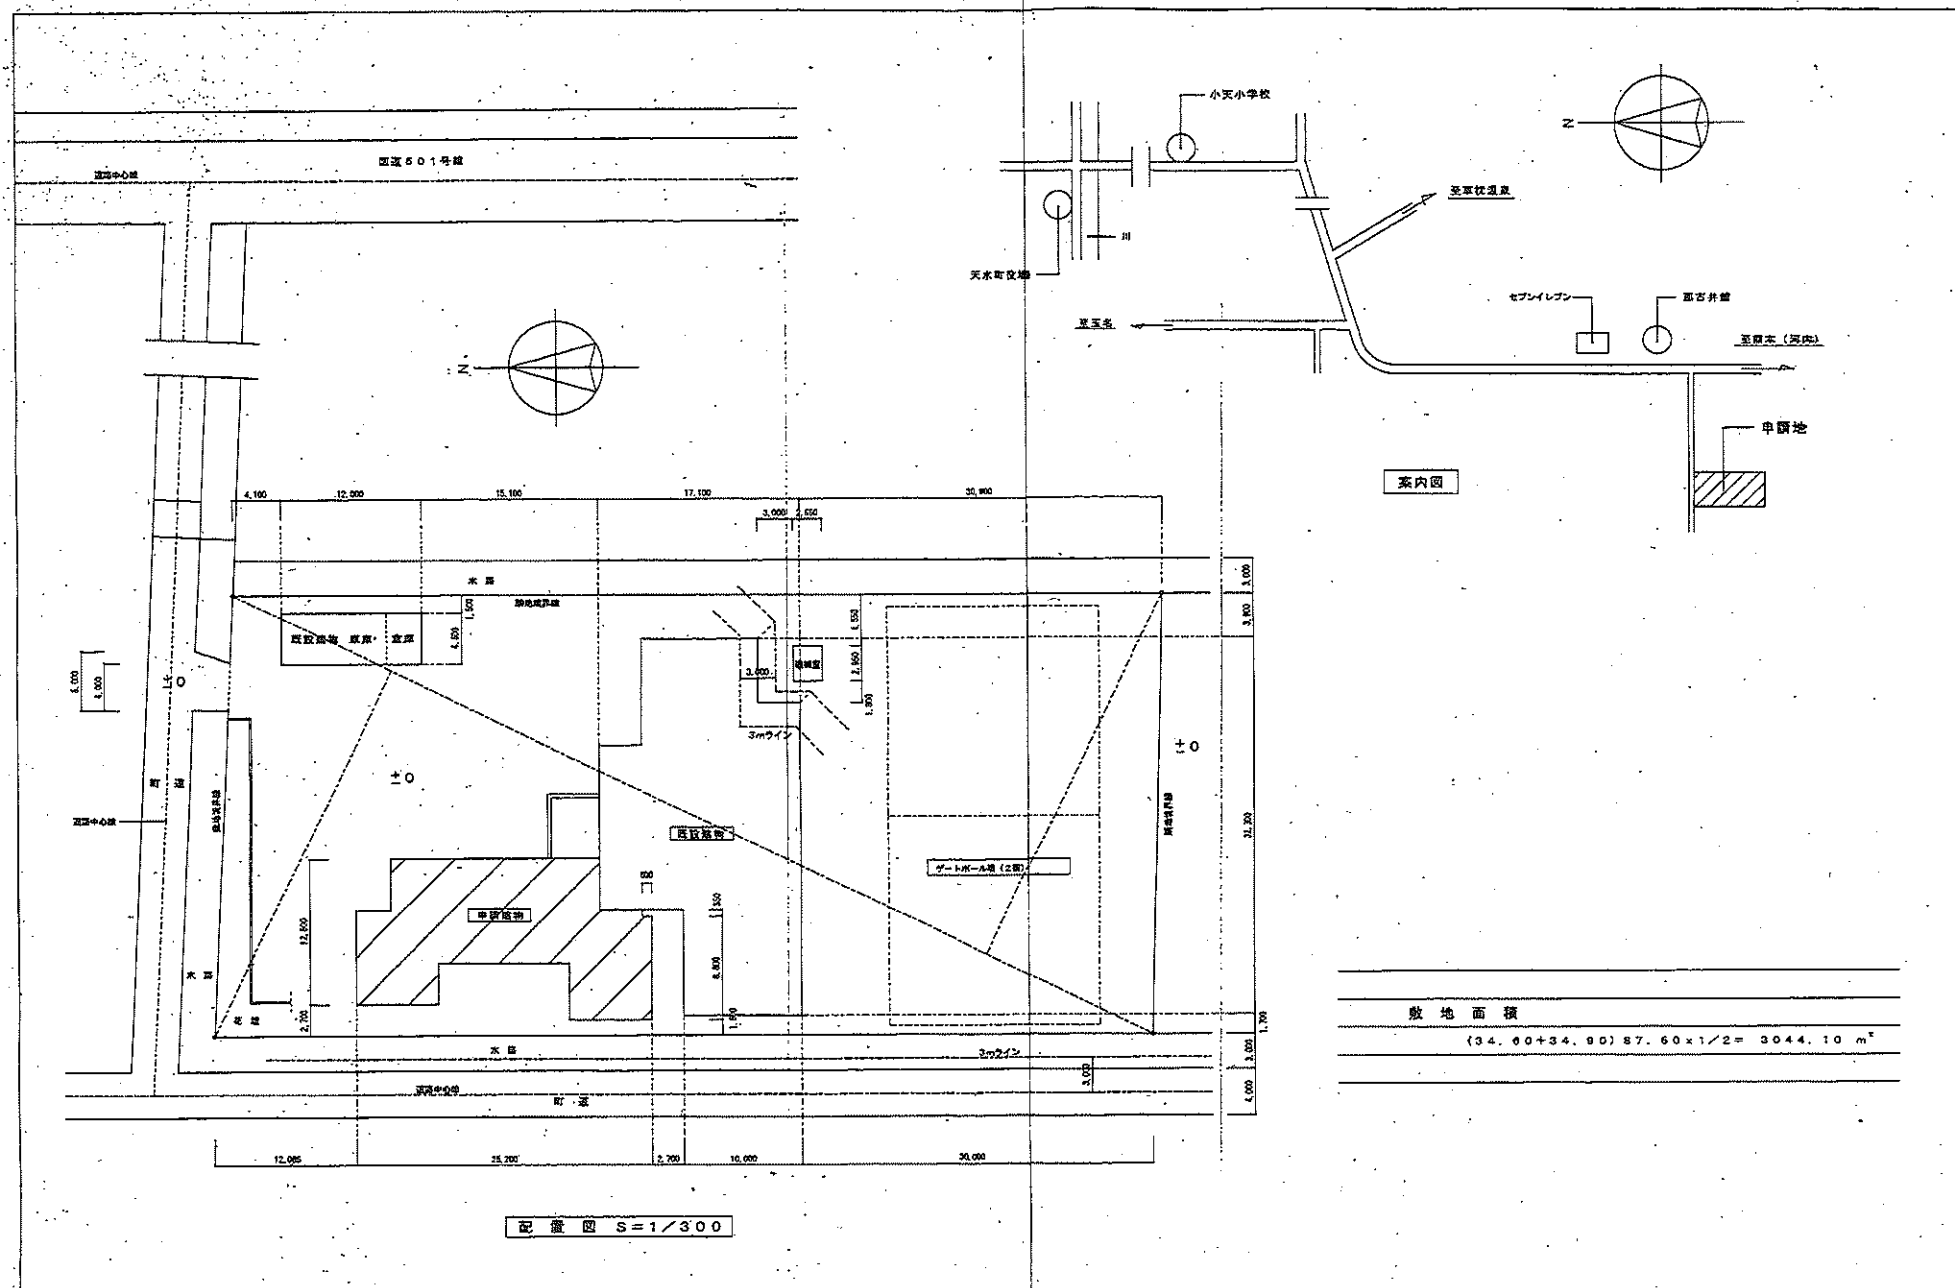

工事名		図名	図面名称	SCALE	図面枚数	図面NO
天神町老人会の家増築工事設計図	概略	配置図・案内図	1/300			A 7
	訂正					

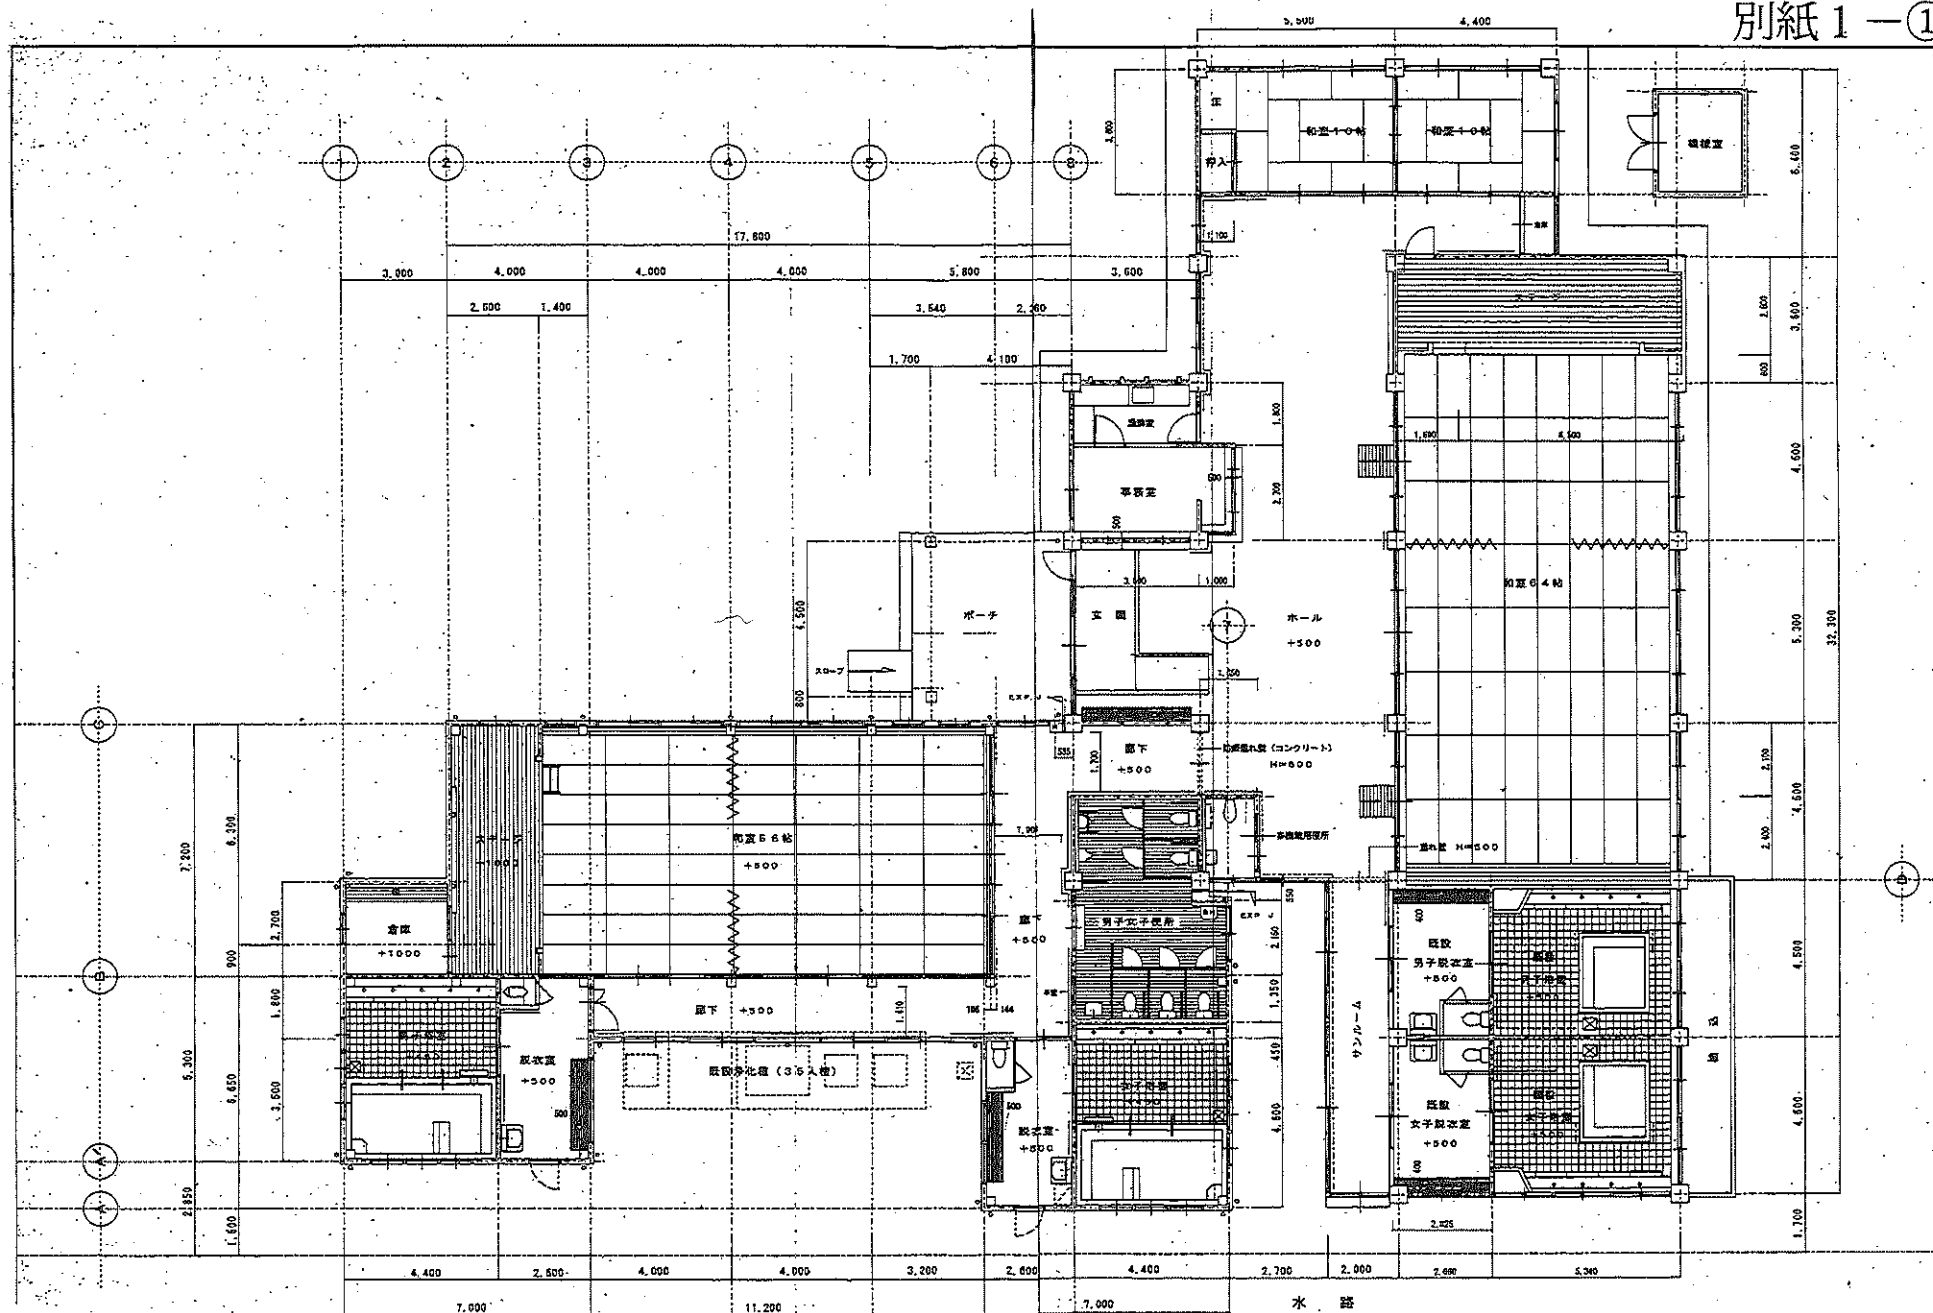

工 事 名 称		記 載	図 面 名 称	SCALE	製 図 者	図 面 NO
天永町老人憩の家増築工事		製図 訂正	平 面 図	S=1/100		A - 8