



※ 隣接のコンクリートブロック擁壁の安全性について  
 当擁壁にクラック、不同沈下等の変状は見受けられません。  
 設置されている水抜穴、擁壁上の排水も良好で、安全上  
 特に問題はありません。

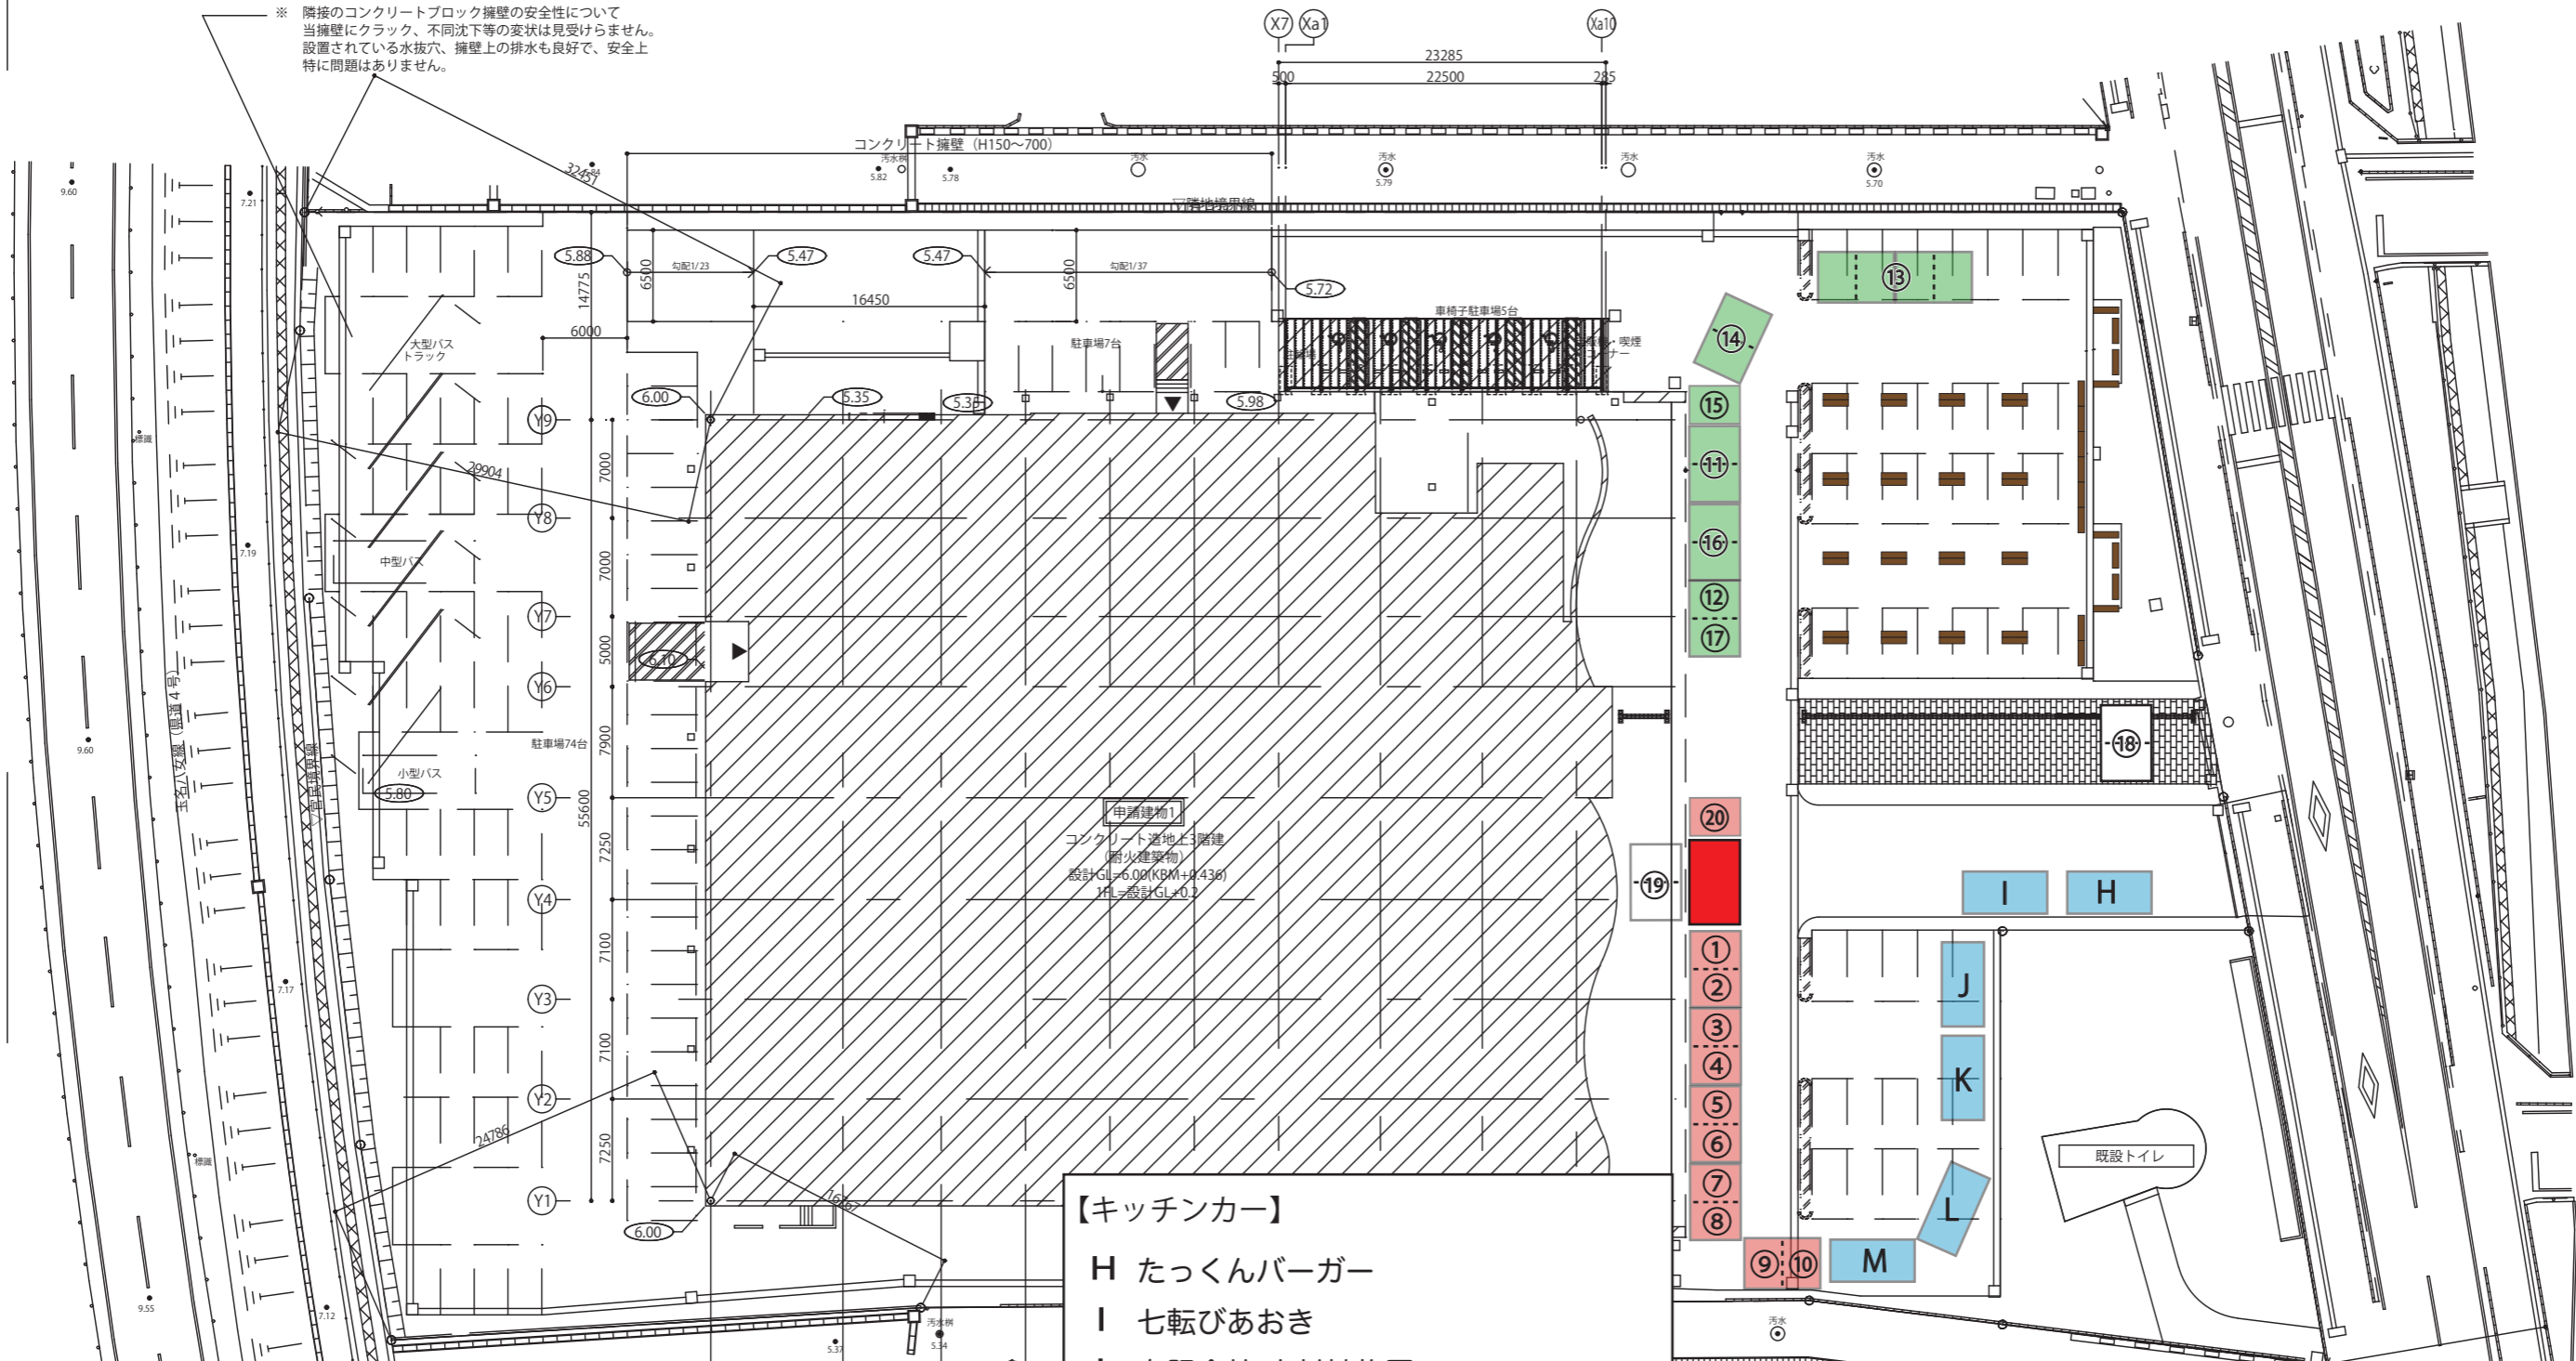

- 【キッチンカー】**
- H たっくんバーガー
  - I 七転びあおき
  - J 有限会社 中村植物園
  - K FRIL
  - L FLAVOR
  - M スマイル カフェ

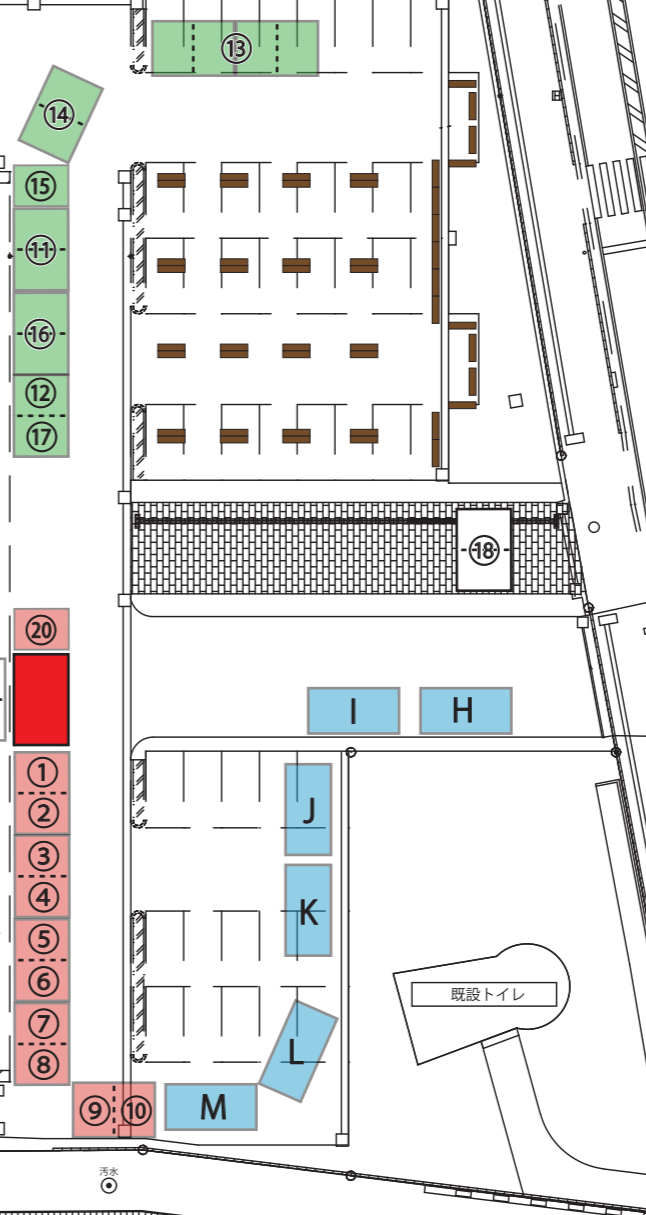

駐車台数合計133台

申請建物1  
 コンクリート造地上3階建  
 耐火建築物  
 設計GL=6.00(KBM+0.436)  
 HGL=設計GL+0.1