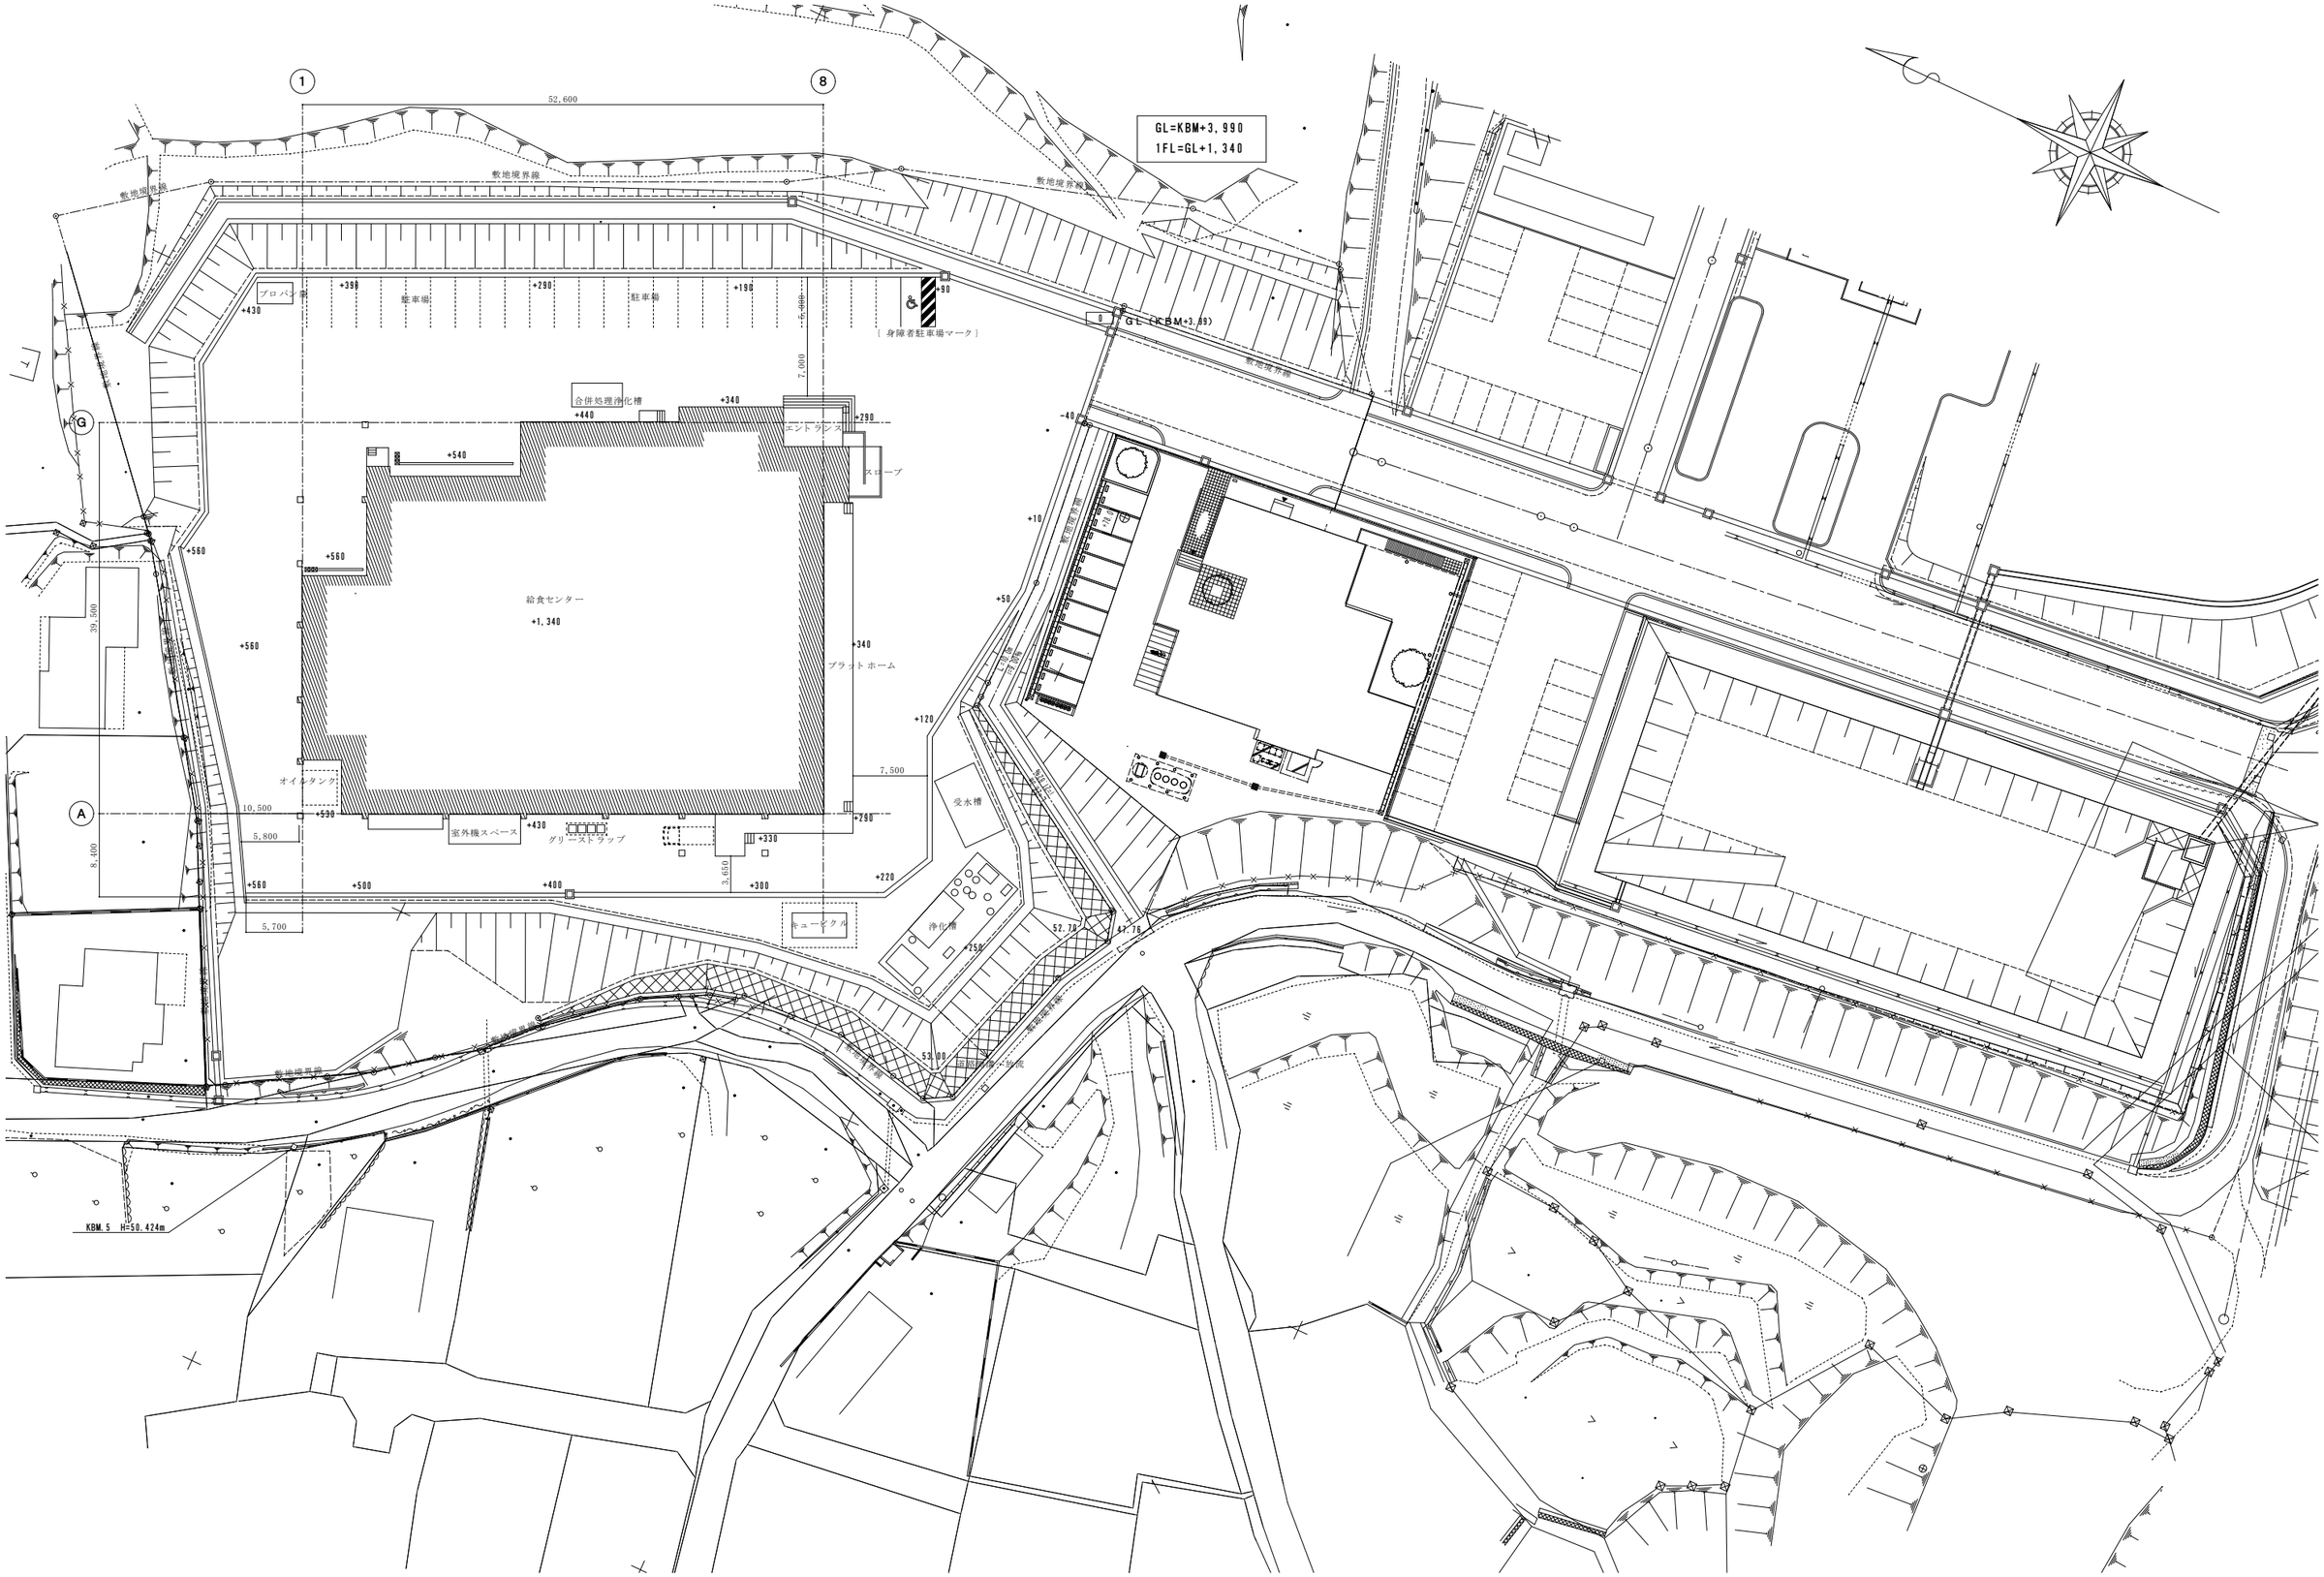

	CKD.		SCALE.		NO.
			S=1:300	配 置 図	玉名市学校給食センター改築工事	A-12