


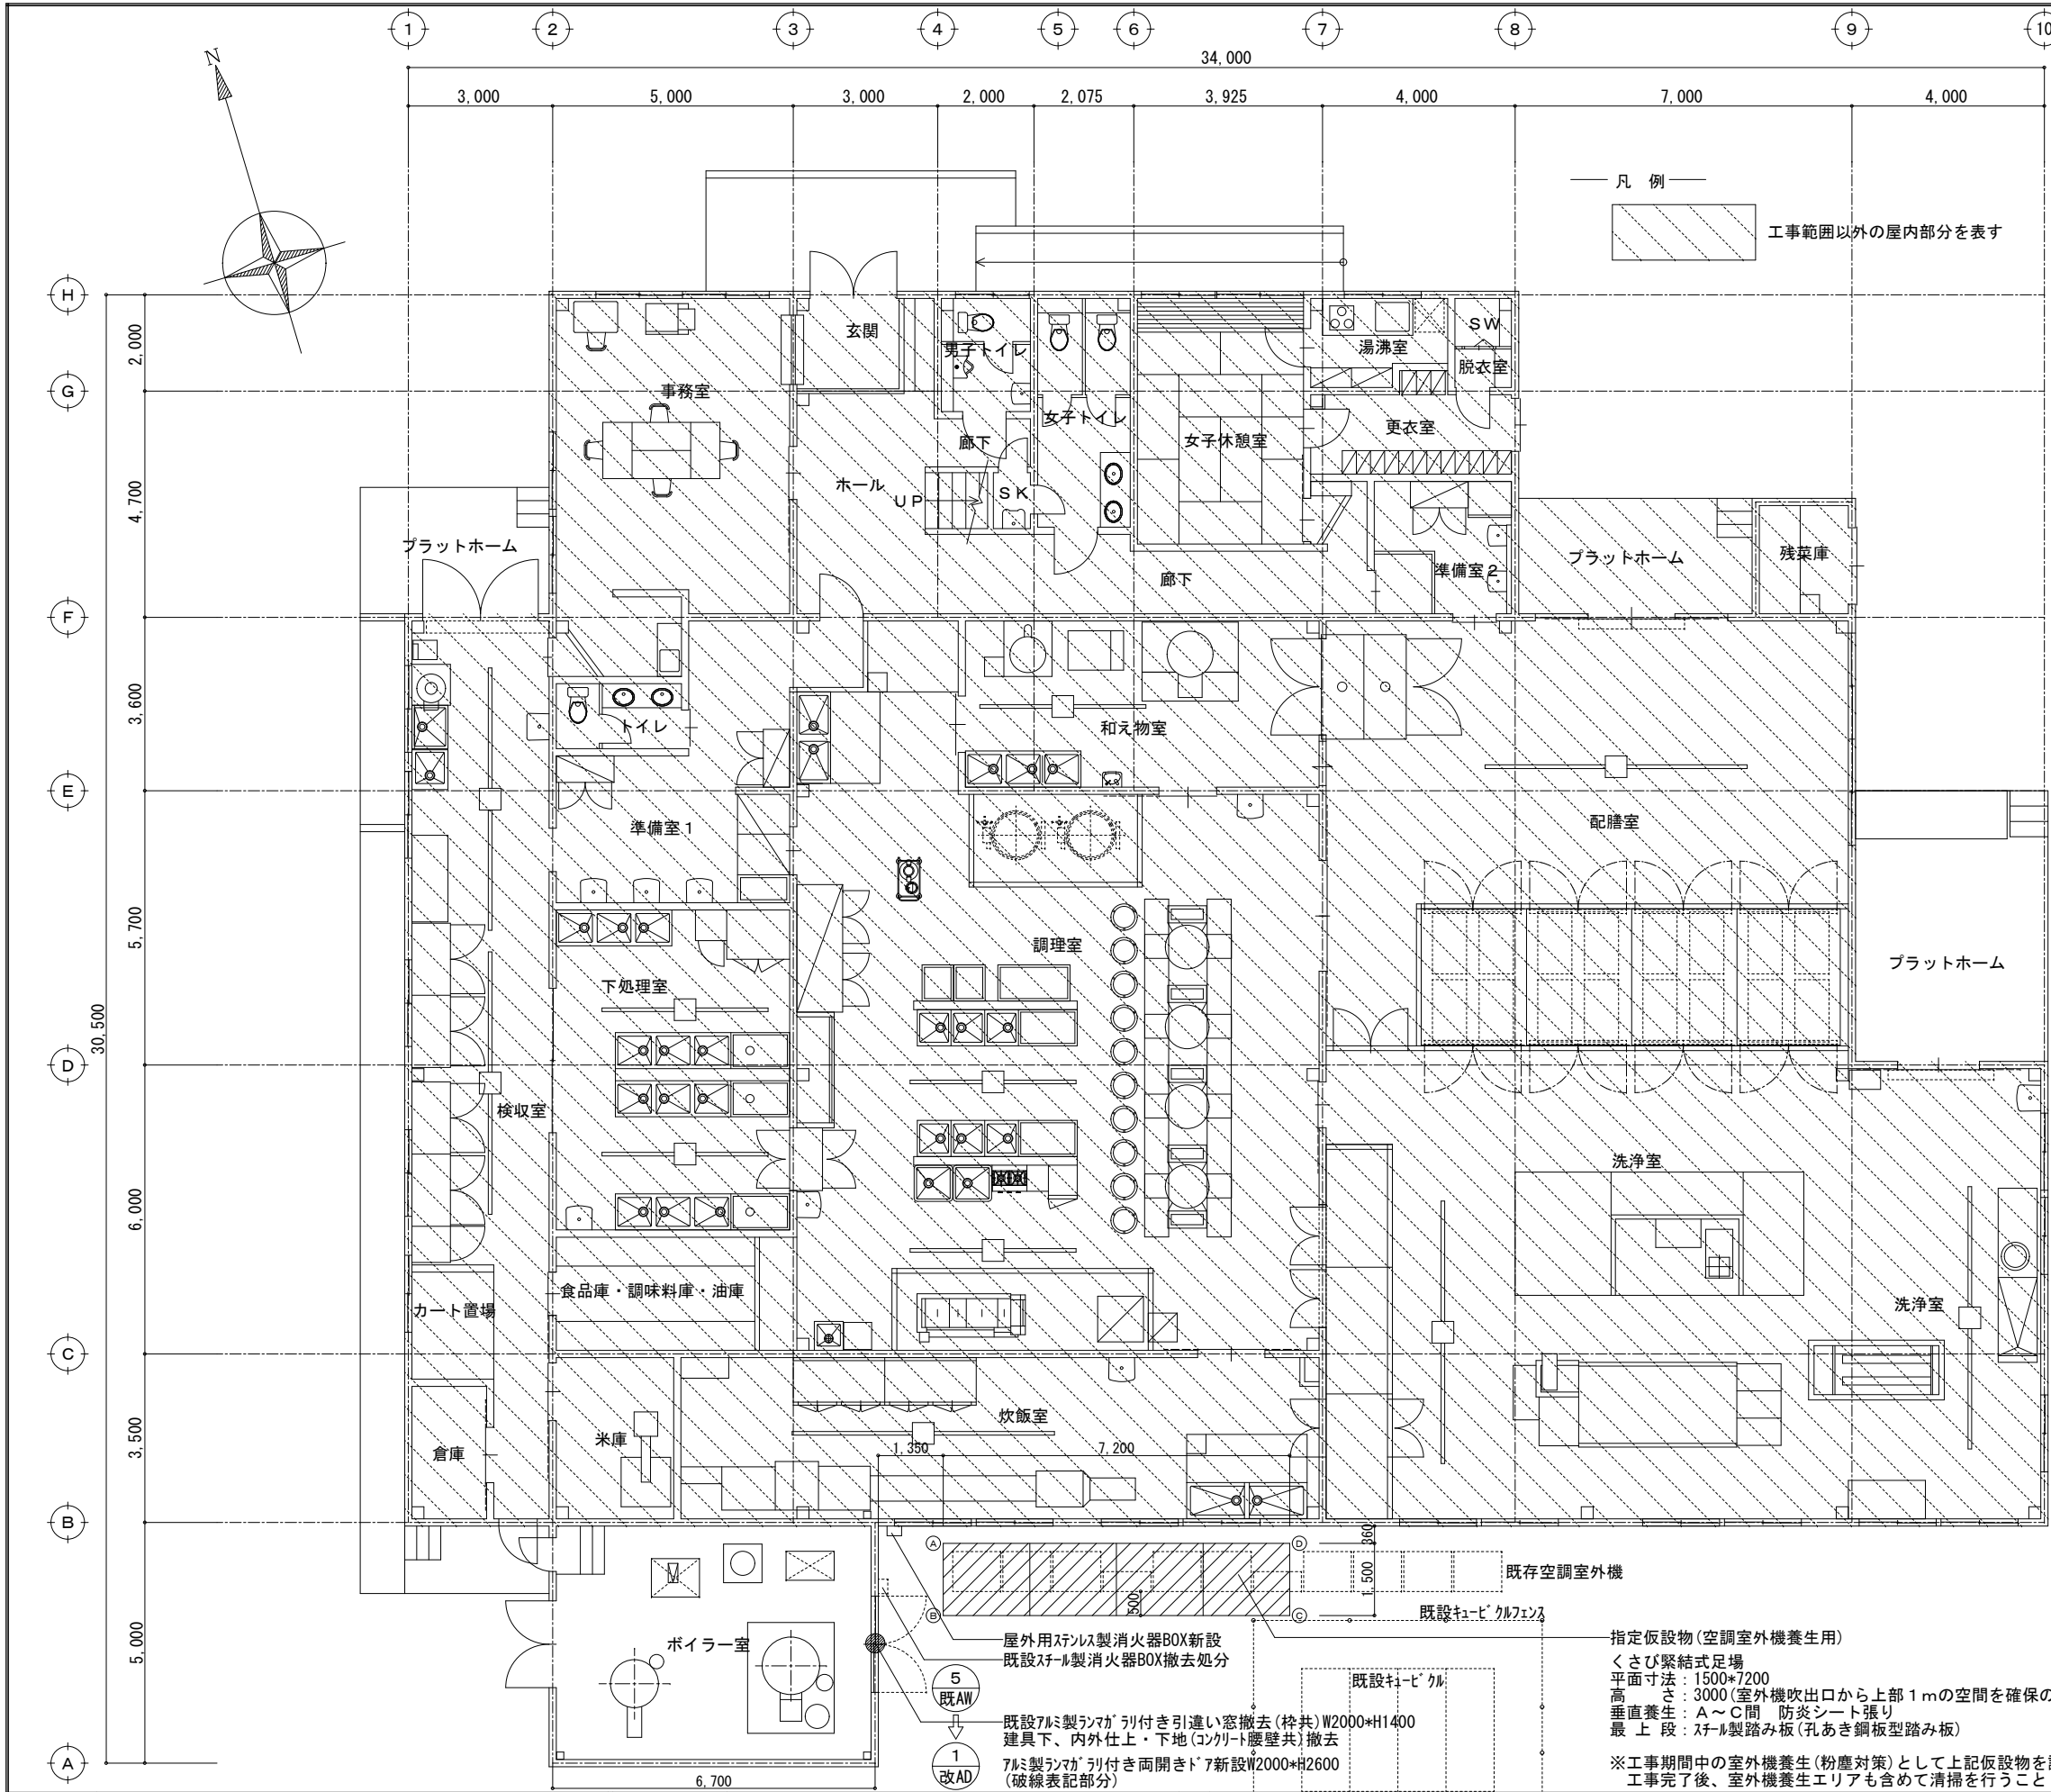

撤去建具表		A2版：1/50
形 式	アルミ製 ランガリ付、引違い窓	
設置場所	ボイラー室	
姿 図		
個 数	1	
仕 上 げ	カラーアルミ	
ガ ラ ス	t=4.0型板	
金 物	クレント、戸車、他標準一式	
額 縁	カラーアルミ	
備 考	撤去対象建具	

新設建具表		A2版：1/50
形 式	アルミ製 ランガリ付、両開きドア	
設置場所	ボイラー室	
姿 図		
個 数	1	
仕 上 げ	カラーアルミ	
ガ ラ ス	上部：t=4.0強化型板 下部：アルミハネル	
金 物	レバーハンドル、シンガール錠、丁番、DC、フランス落し、他標準	
額 縁	カラーアルミ	
備 考	ガラス開口率33%、マスターキーは既存合わせとする	