


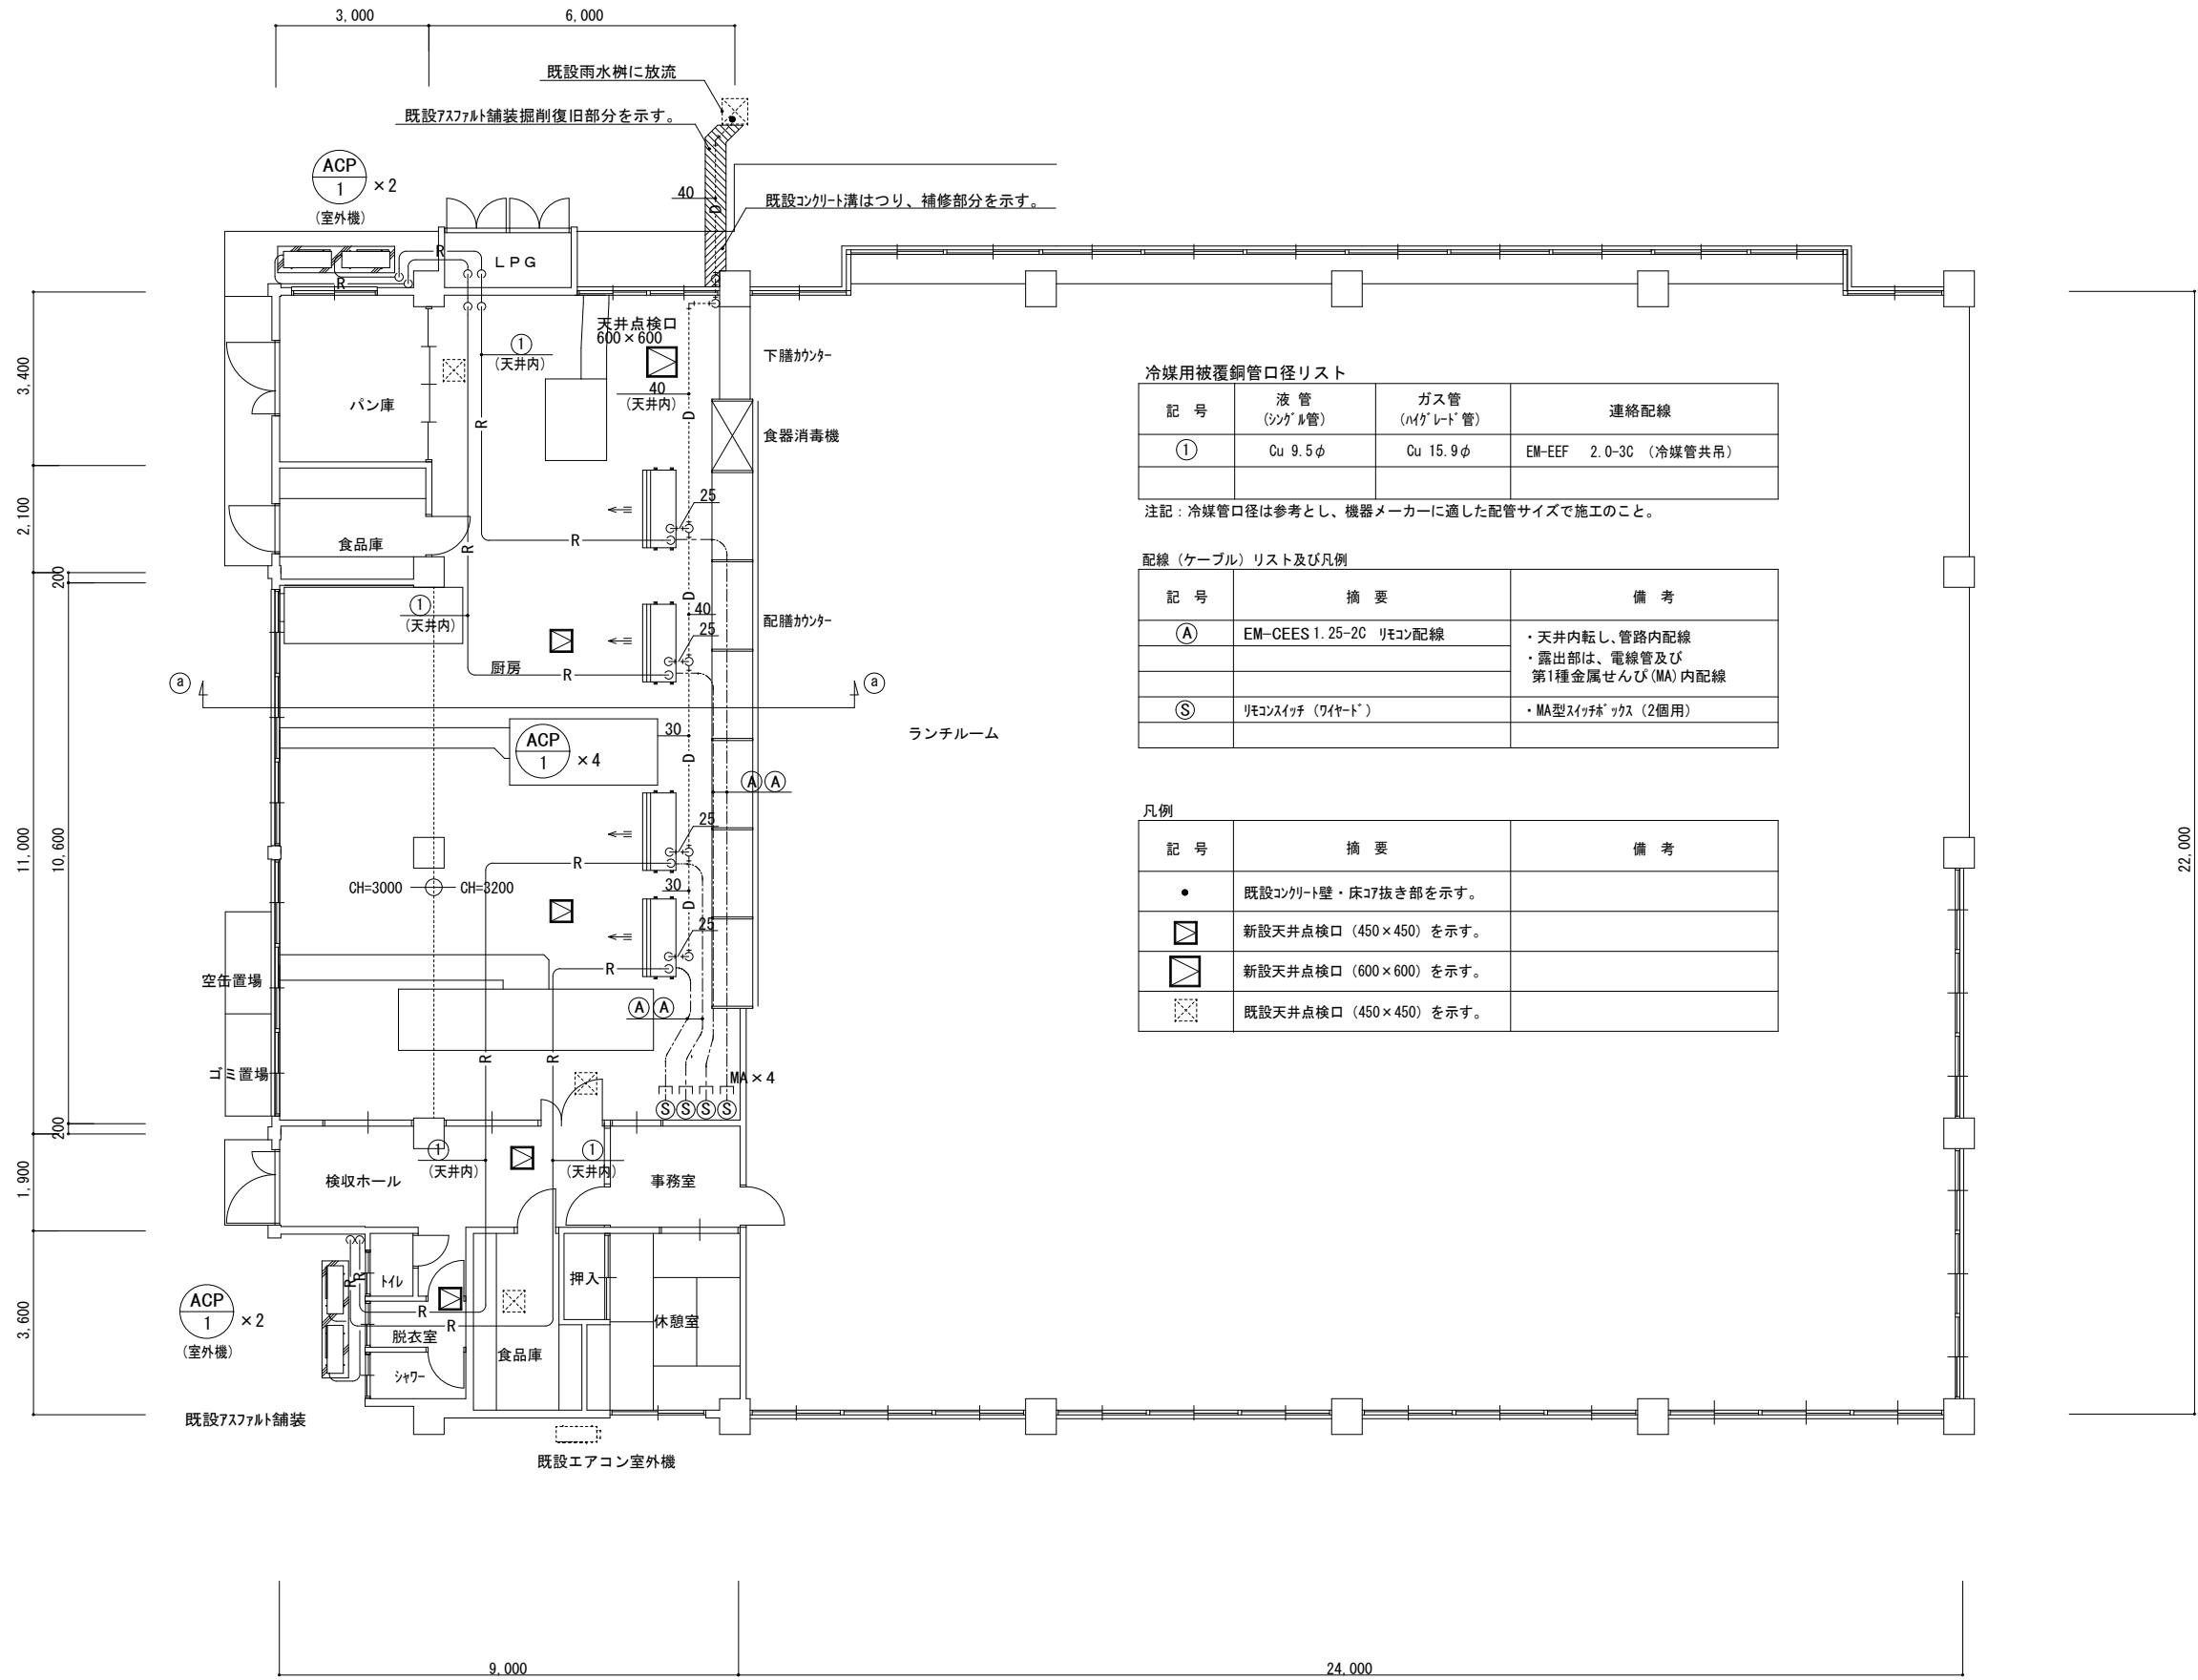

冷媒用被覆銅管口径リスト

記 号	液 管 (シゲル管)	ガス管 (Mグレート管)	連絡配線
①	Cu 9.5φ	Cu 15.9φ	EM-EEF 2.0-3C (冷媒管共吊)

注記：冷媒管口径は参考とし、機器メーカーに適した配管サイズで施工のこと。

配線（ケーブル）リスト及び凡例

記 号	摘 要	備 考
①	EM-CEES 1.25-2C リモン配線	・天井内転し、管路内配線 ・露出部は、電線管及び 第1種金属せんび(MA)内配線
②	リコンスイッチ（ワイヤード）	・MA型スイッチボックス（2個用）

凡例

記 号	摘 要	備 考
●	既設コンクリート壁・床コブ抜き部を示す。	
□	新設天井点検口（450×450）を示す。	
□	新設天井点検口（600×600）を示す。	
□	既設天井点検口（450×450）を示す。	