



【旧用途】

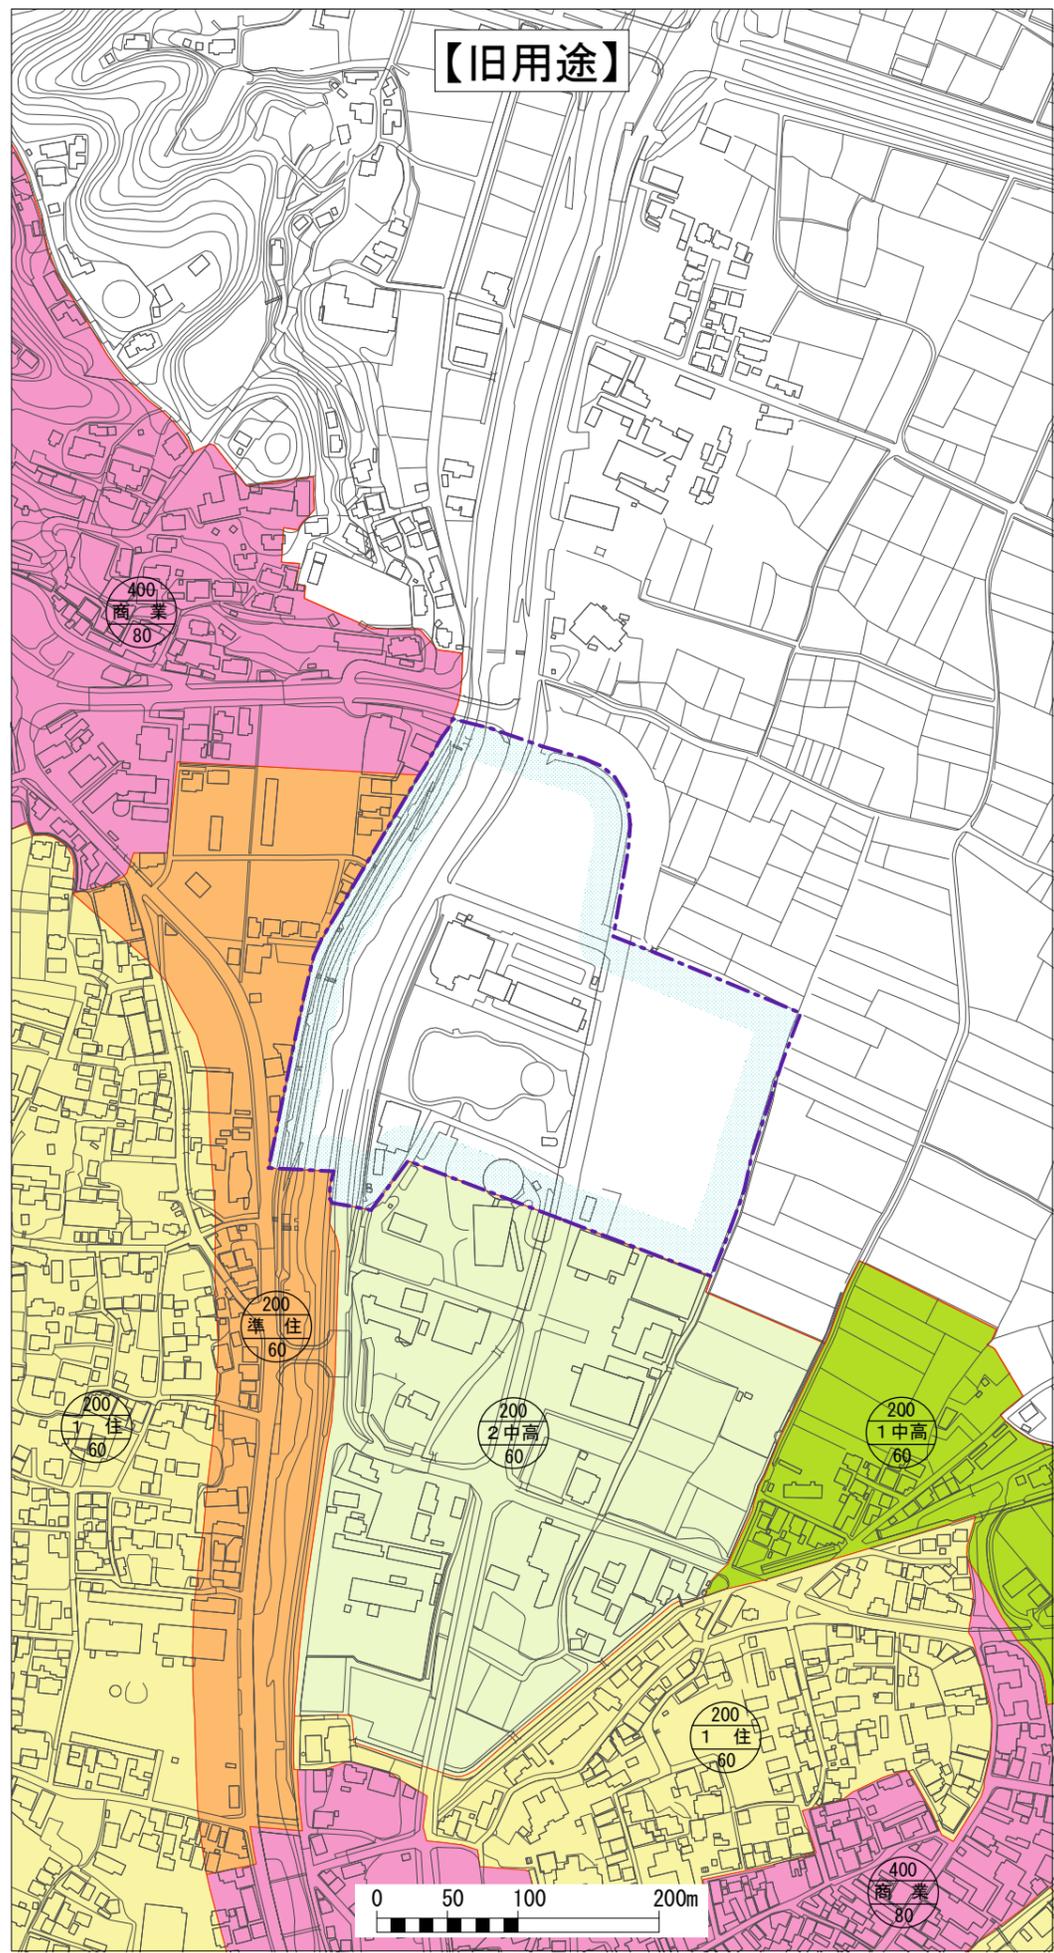

【変更案】

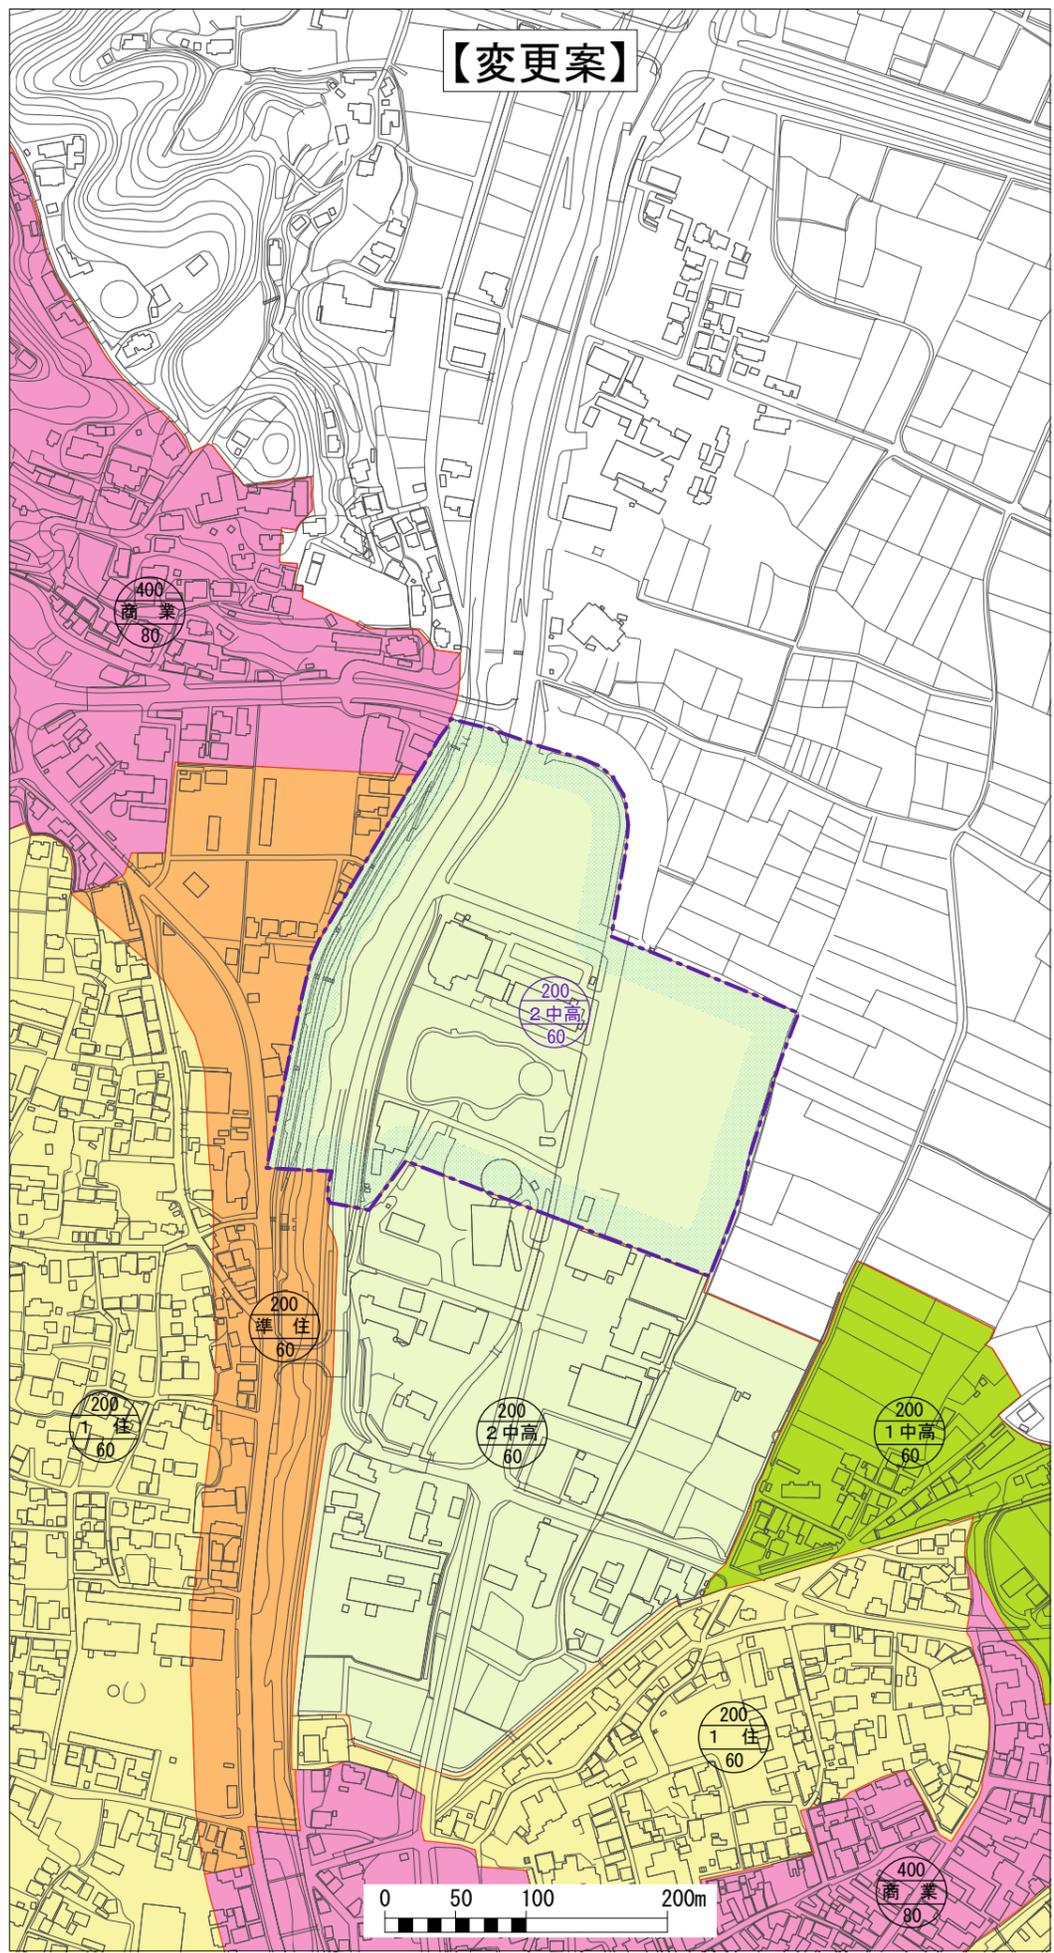

玉名都市計画用途地域の変更			
関連様式		図面番号	3
図面の種類	新旧用途地域対照図 (2/2)		
縮尺	1 / 2,500		
市町名	玉名市		



凡例

用途地域	第1種低層住居専用地域	
	第2種低層住居専用地域	
	第1種中高層住居専用地域	
	第2種中高層住居専用地域	
	第1種住居地域	
	第2種住居地域	
	準住居地域	
	近隣商業地域	
	商業地域	
	準工業地域	
工業地域		
変更区域		
新規指定区域		
都市計画区域界		