



【変更前】

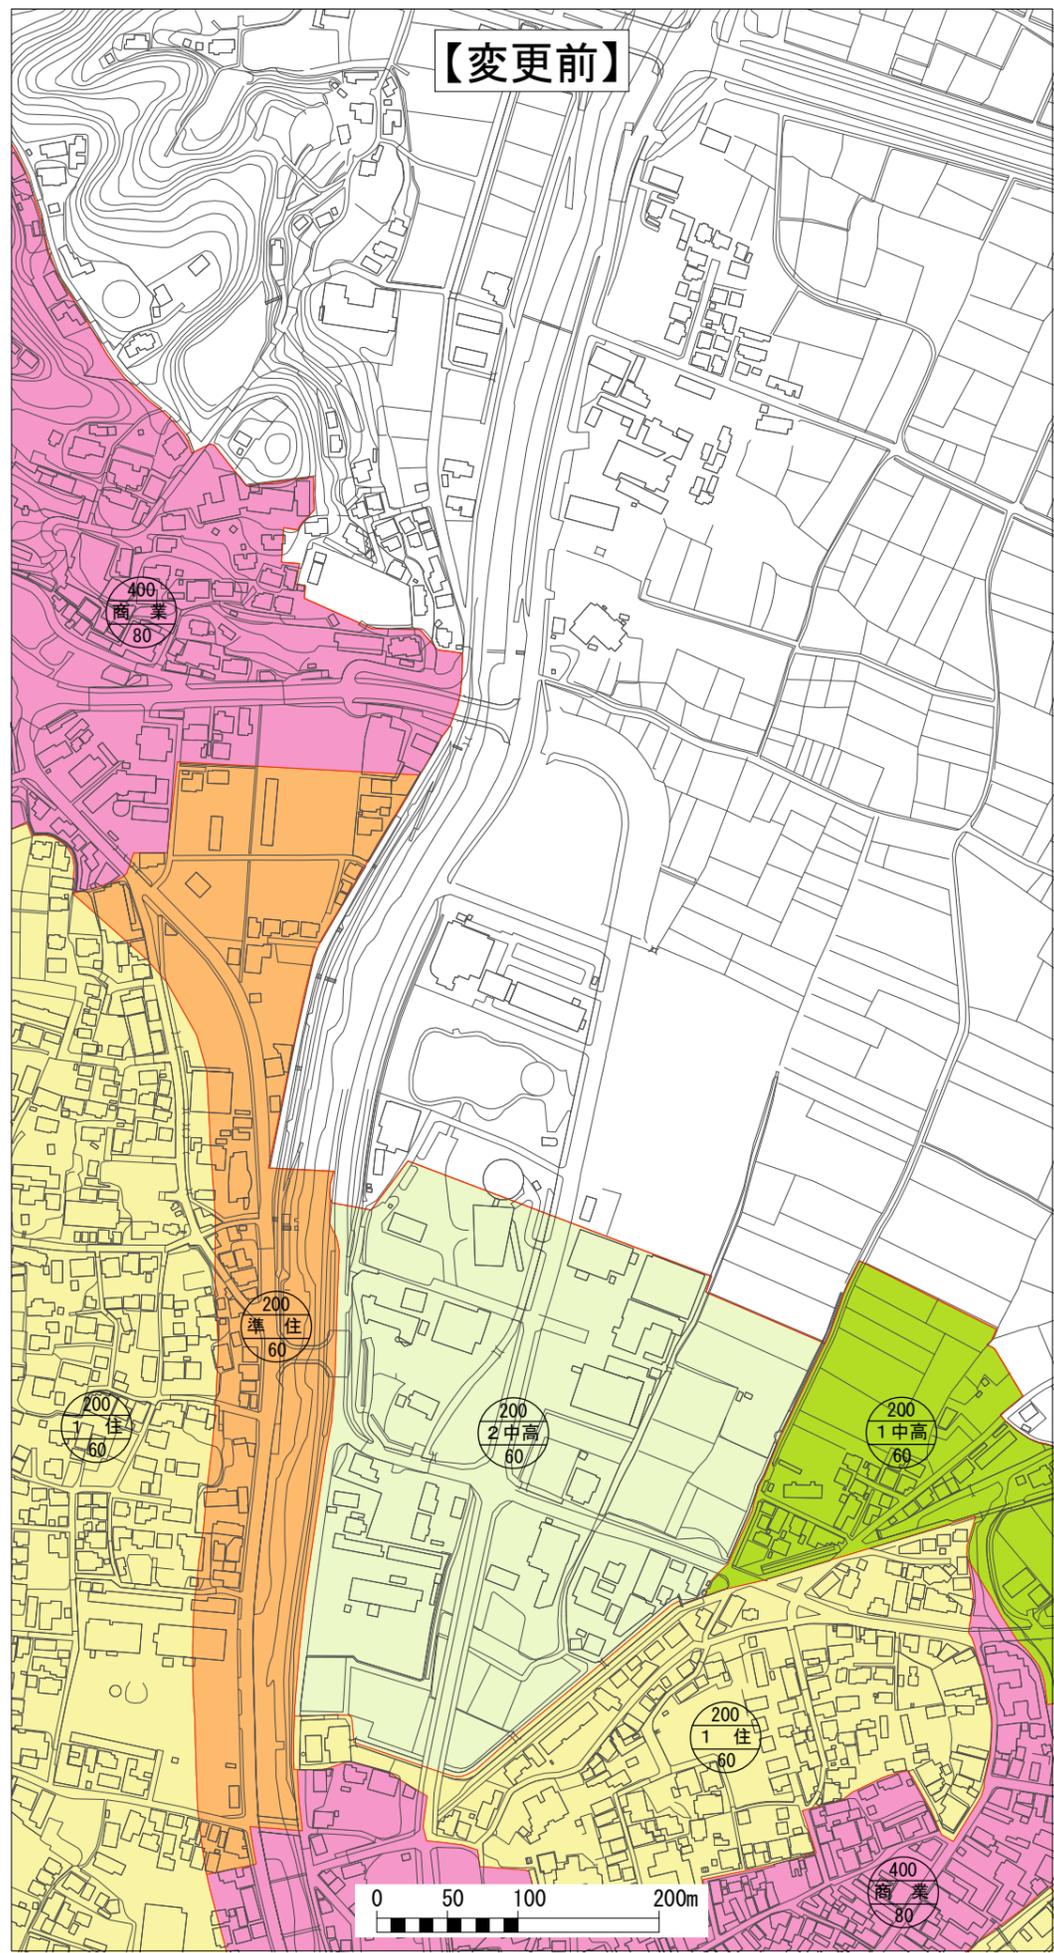

【変更後】

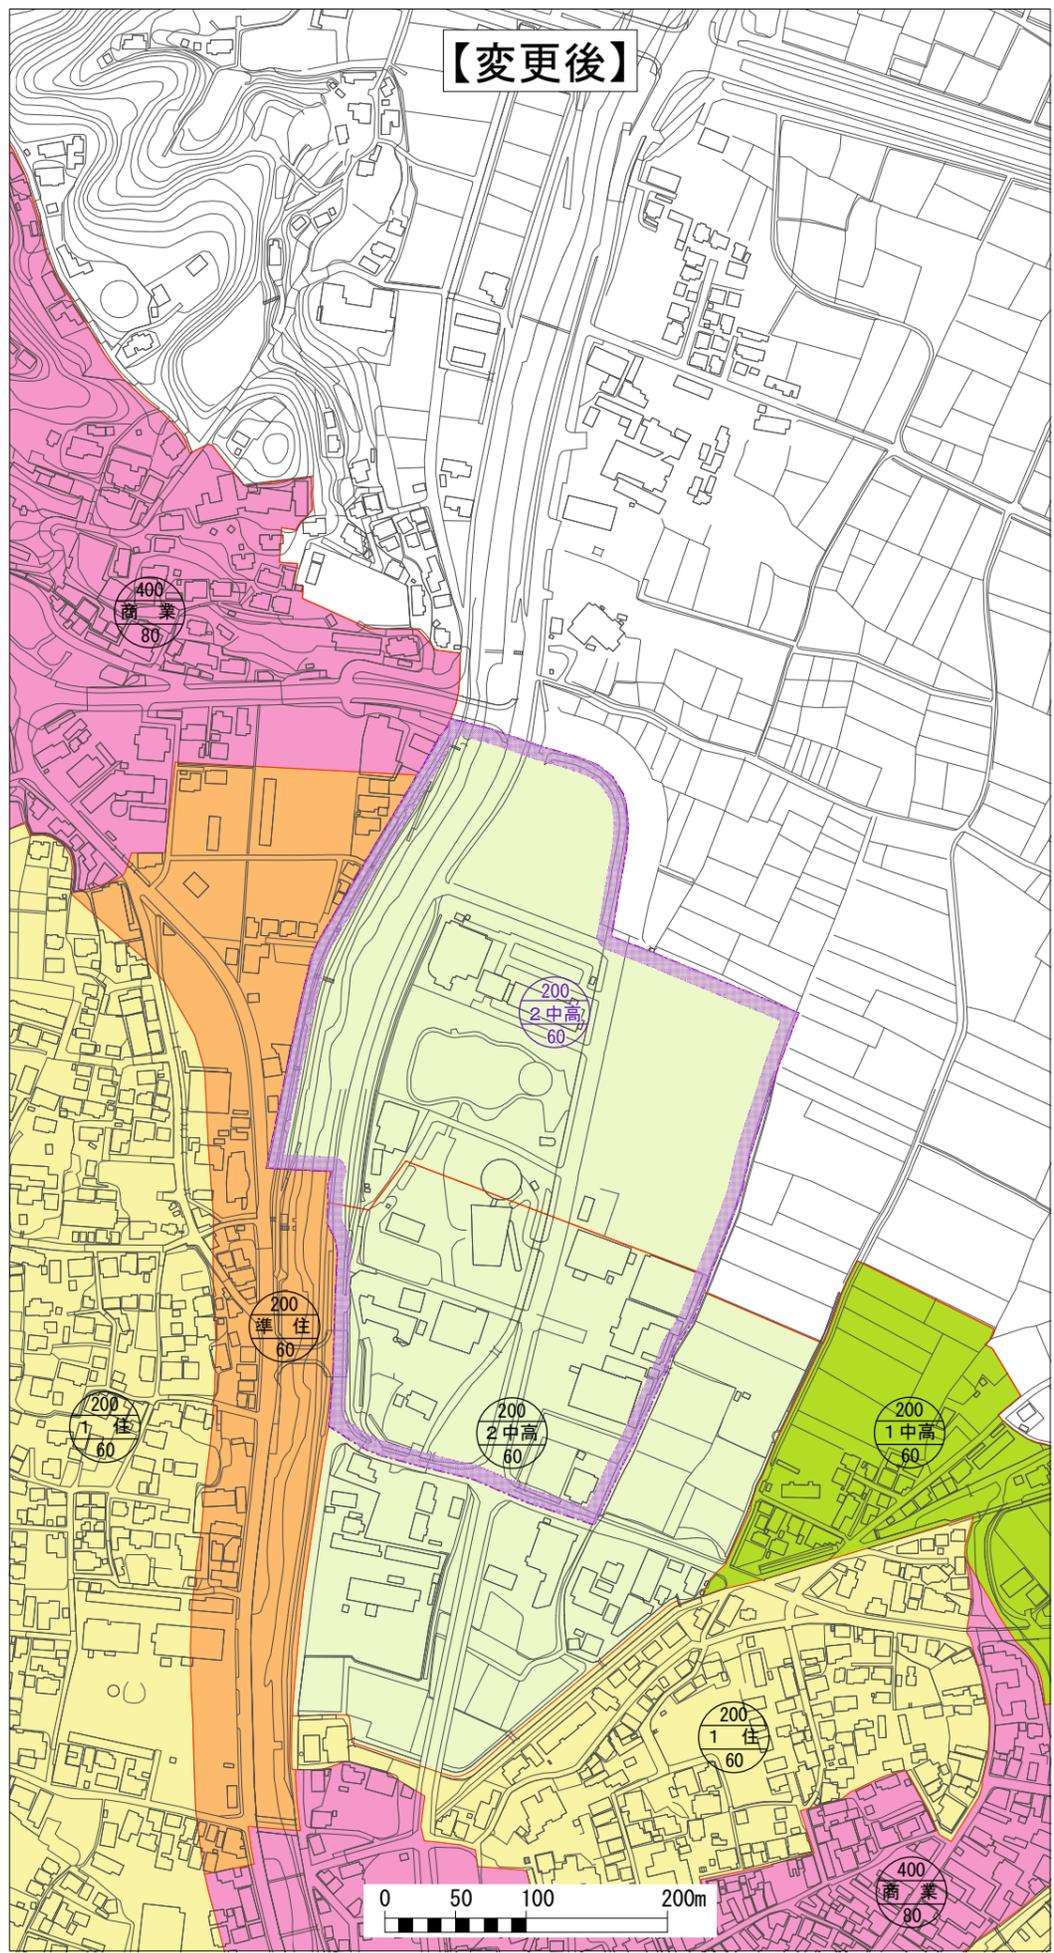

玉名都市計画特別用途地区の決定			
関連様式		図面番号	3
図面の種類	新旧対照図		
縮尺	1 / 2,500		
市町名	玉名市		



凡例		
用途地	第1種低層住居専用地域	
	第2種低層住居専用地域	
	第1種中高層住居専用地域	
	第2種中高層住居専用地域	
	第1種住居地域	
	第2種住居地域	
	準住居地域	
	近隣商業地域	
	商業地域	
	準工業地域	
	工業地域	
特別用途地区		
都市計画区域界		