


位置図（遠景）

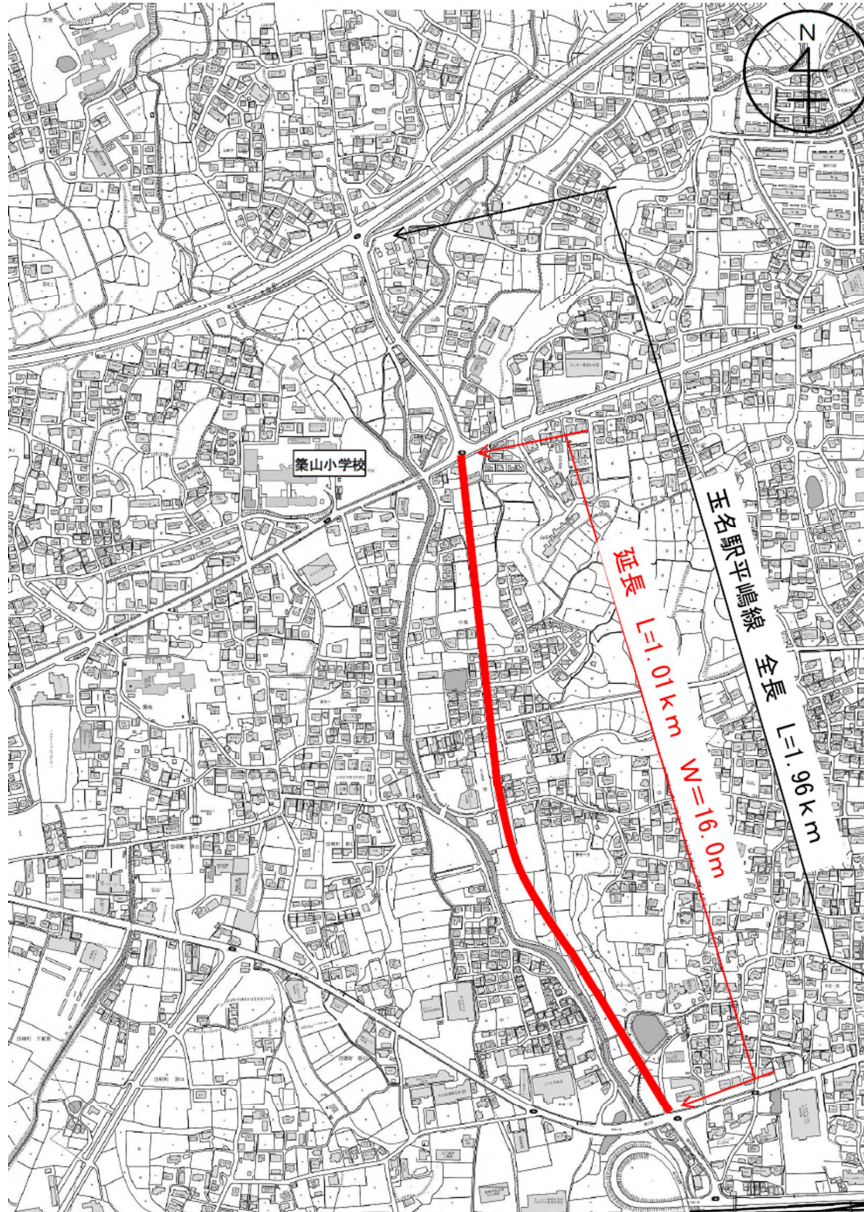


事業概要

市道玉名駅平嶋線は、南北に県道寺田岱明線と国道208号を接続し、南関IC・菊水ICやJR新玉名駅及び玉名駅・有明沿岸道路（長洲港）方面へと繋がっている。現在、県道寺田岱明線と国道208号線を結ぶ南北の道路は、2級河川である境川沿いを通る市道があるが幅員が狭小で蛇行しており幹線道路としては適さず、広域道路網や市内循環網として機能が脆弱である。このため、新たに南北を結ぶ幹線道路を整備することで、各機能を強化することで、道路利用者の利便性の向上を図る。また、交通結節点である「JR玉名駅」を起点にしており、地域全体の公共交通網の機能強化を図ることができ、災害時における交通ルートの確保や避難経路としても活用ができる。

よって、当該箇所を加えることで円滑な交通ネットワークが整備され、定住及び観光・物流・国土強靱化にも寄与するものである。

標準断面図

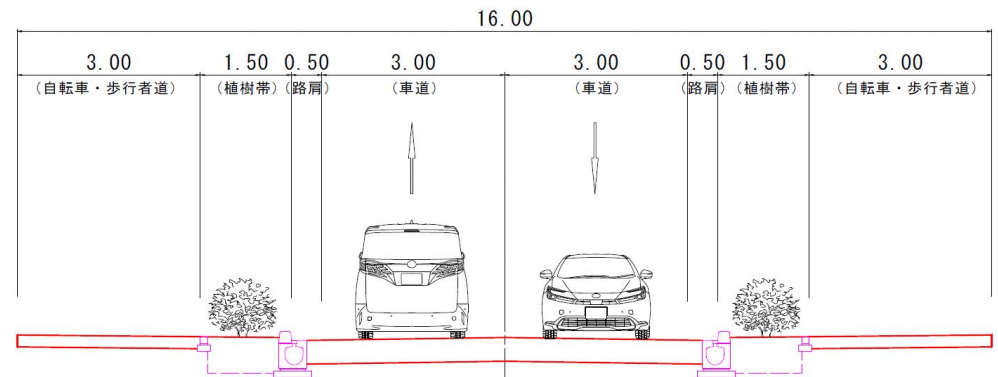

今後の進め方

今後のスケジュールにつきましては、令和8年度に玉名都市計画道路の変更（12mから16mの幅員変更）および事業認可の手続きを予定しております。


その後、令和9年度以降に実施設計、用地買収を進め、工事に着手する予定としております。

また、本事業の進捗に合わせて、用途地域の見直しについても検討してまいります。

スケジュール表

R7年度


R8年度

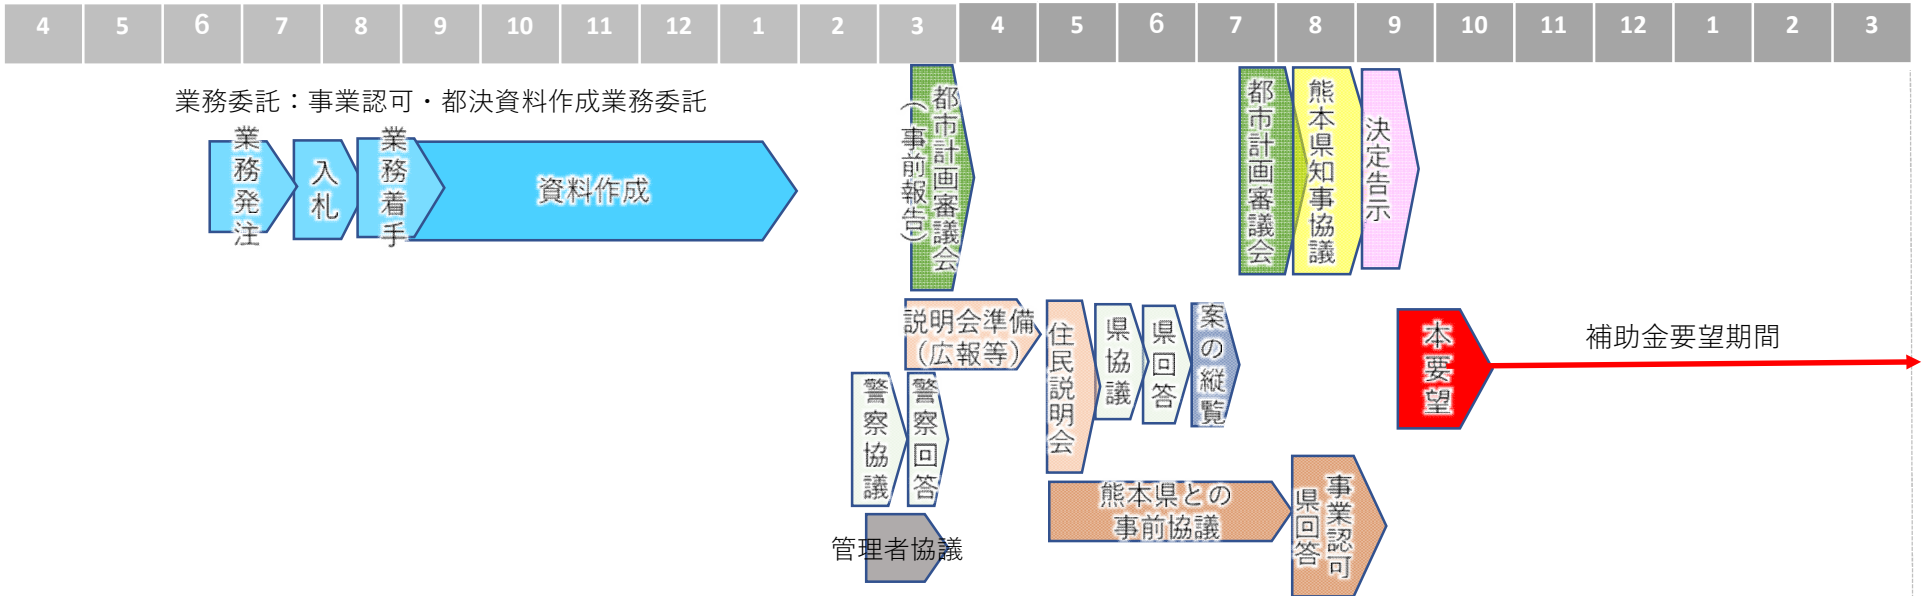

R9年度

R10年度


R11年度

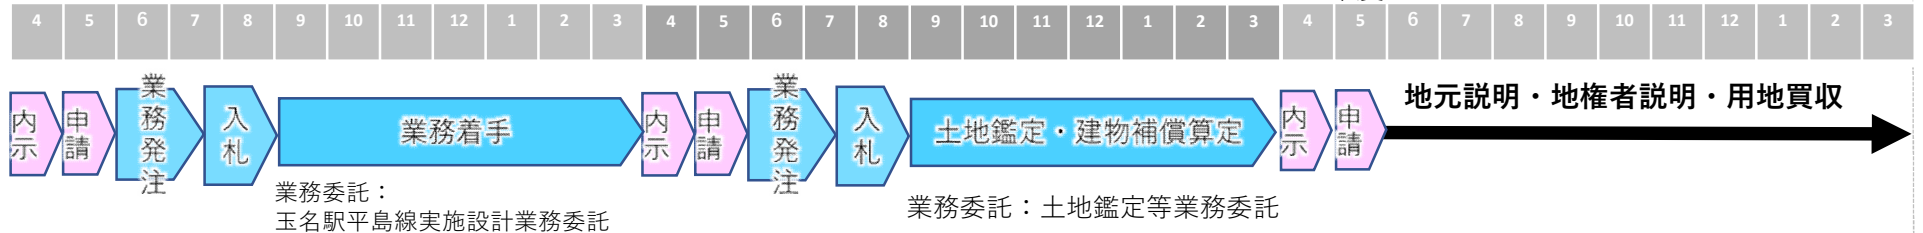

R12年度


R13年度

R14年度

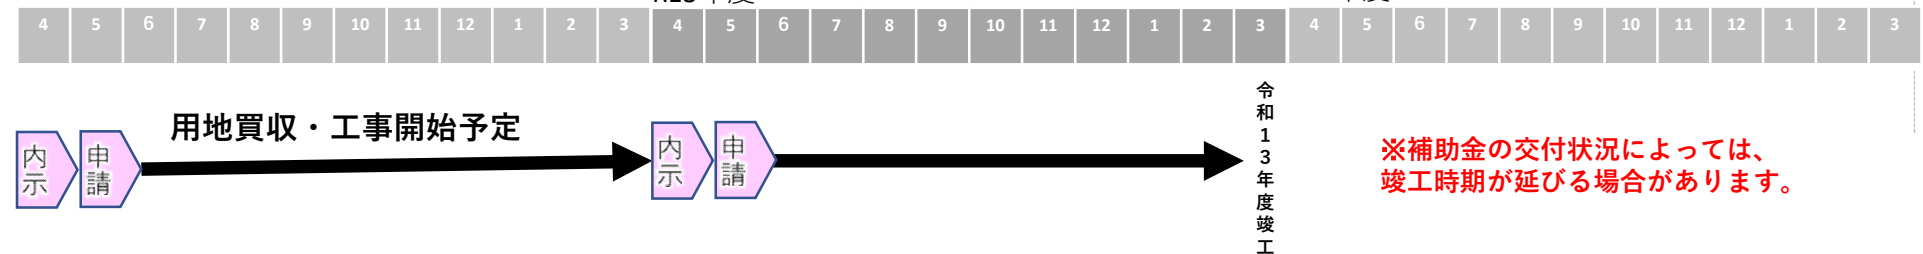

用途地域

- 第一種低層住居専用地域
- 第二種低層住居専用地域
- 第一種中高層住居専用地域
- 第二種中高層住居専用地域
- 第一種住居地域
- 準住居地域
- 近隣商業地域
- 商業地域
- 準工業地域
- 工業地域
- 都市計画区域（用途地域指定なし）

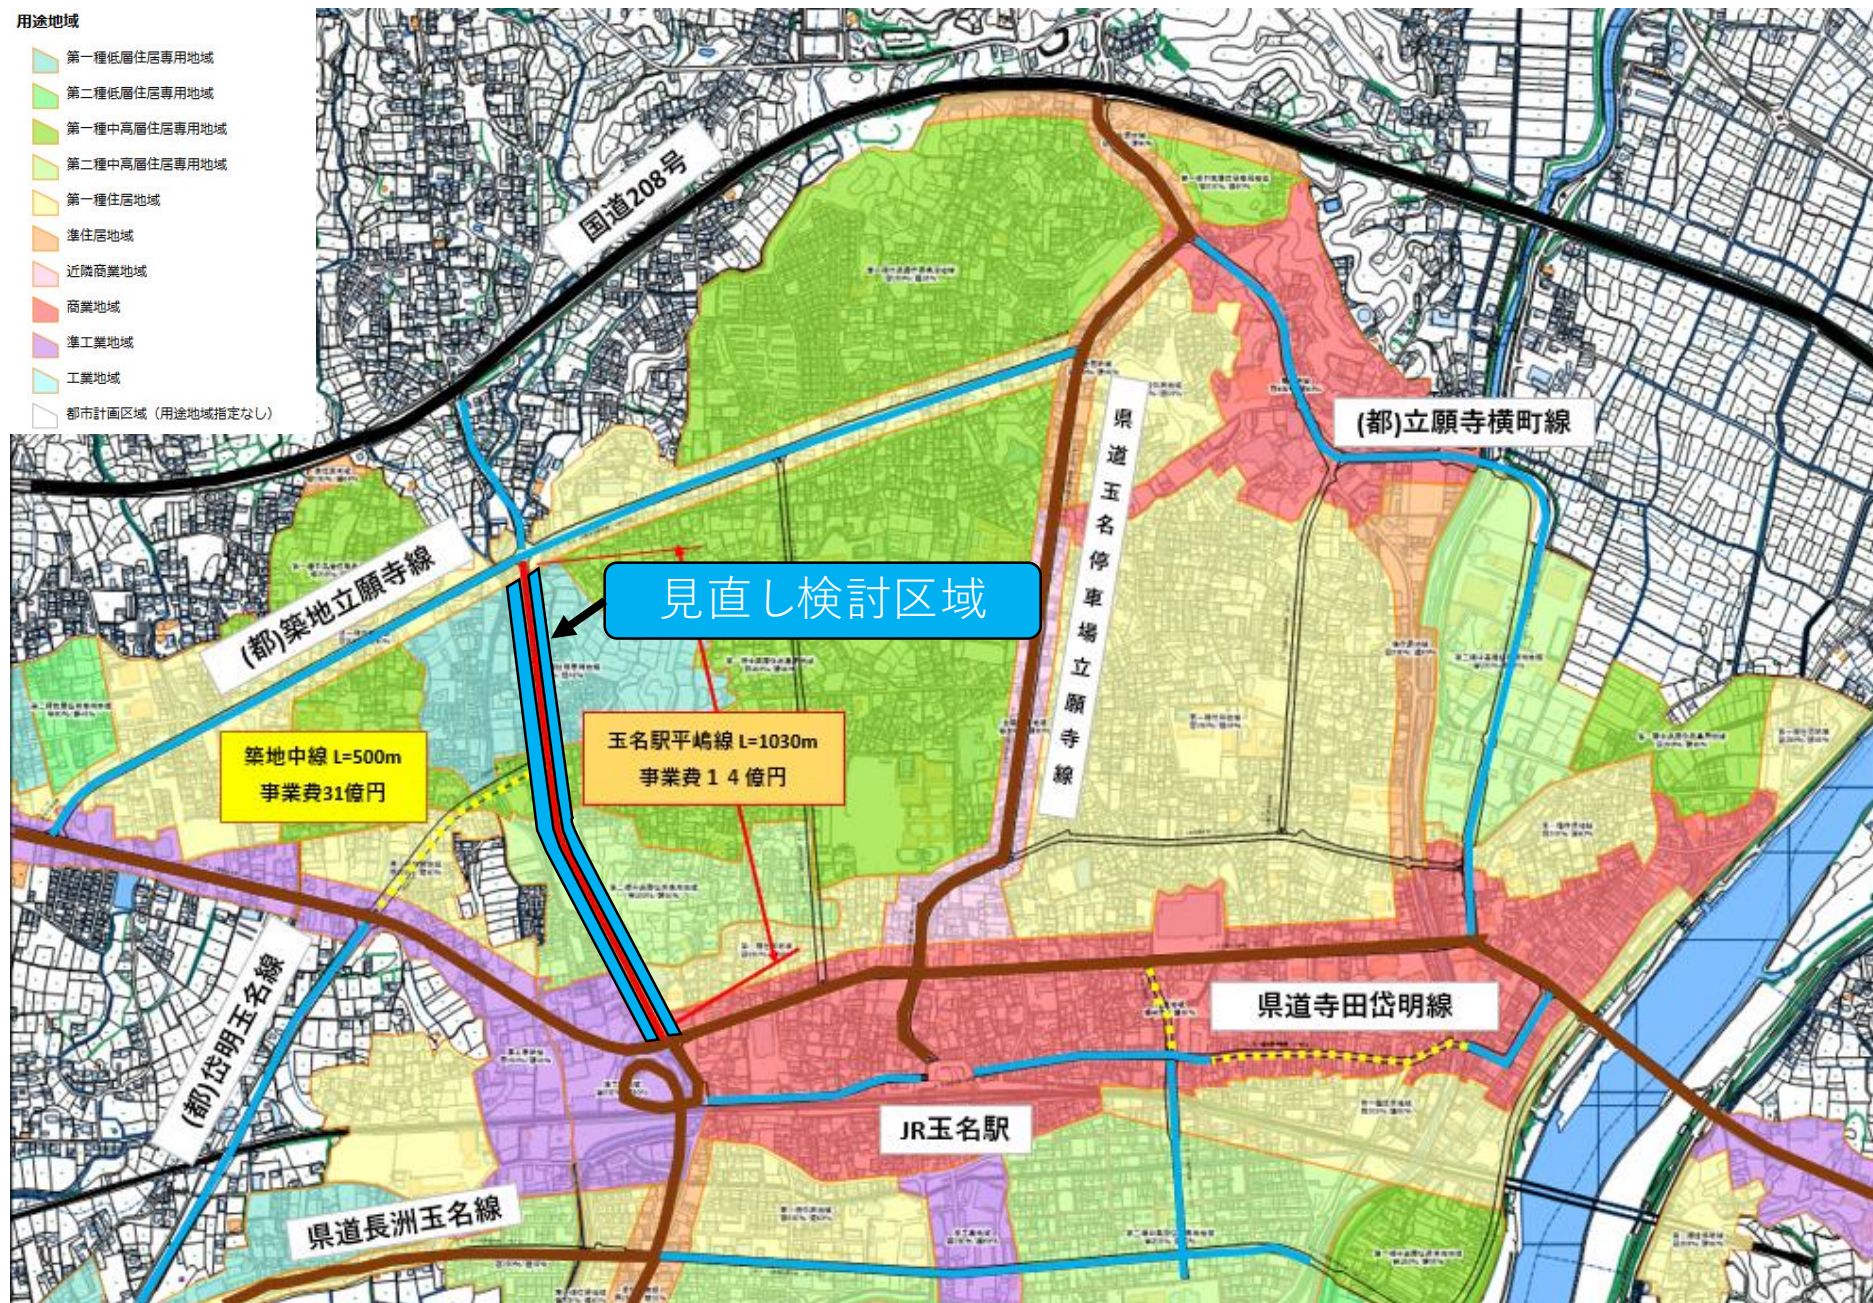

見直し検討区域

築地中線 L=500m
事業費31億円

玉名駅平嶋線 L=1030m
事業費14億円

(都)立願寺横町線

(都)築地立願寺線

県道玉名停車場立願寺線

JR玉名駅

県道寺田岱明線

県道長洲玉名線

(都)岱明玉名線

国道208号