


10F 平面図 S. 1/200

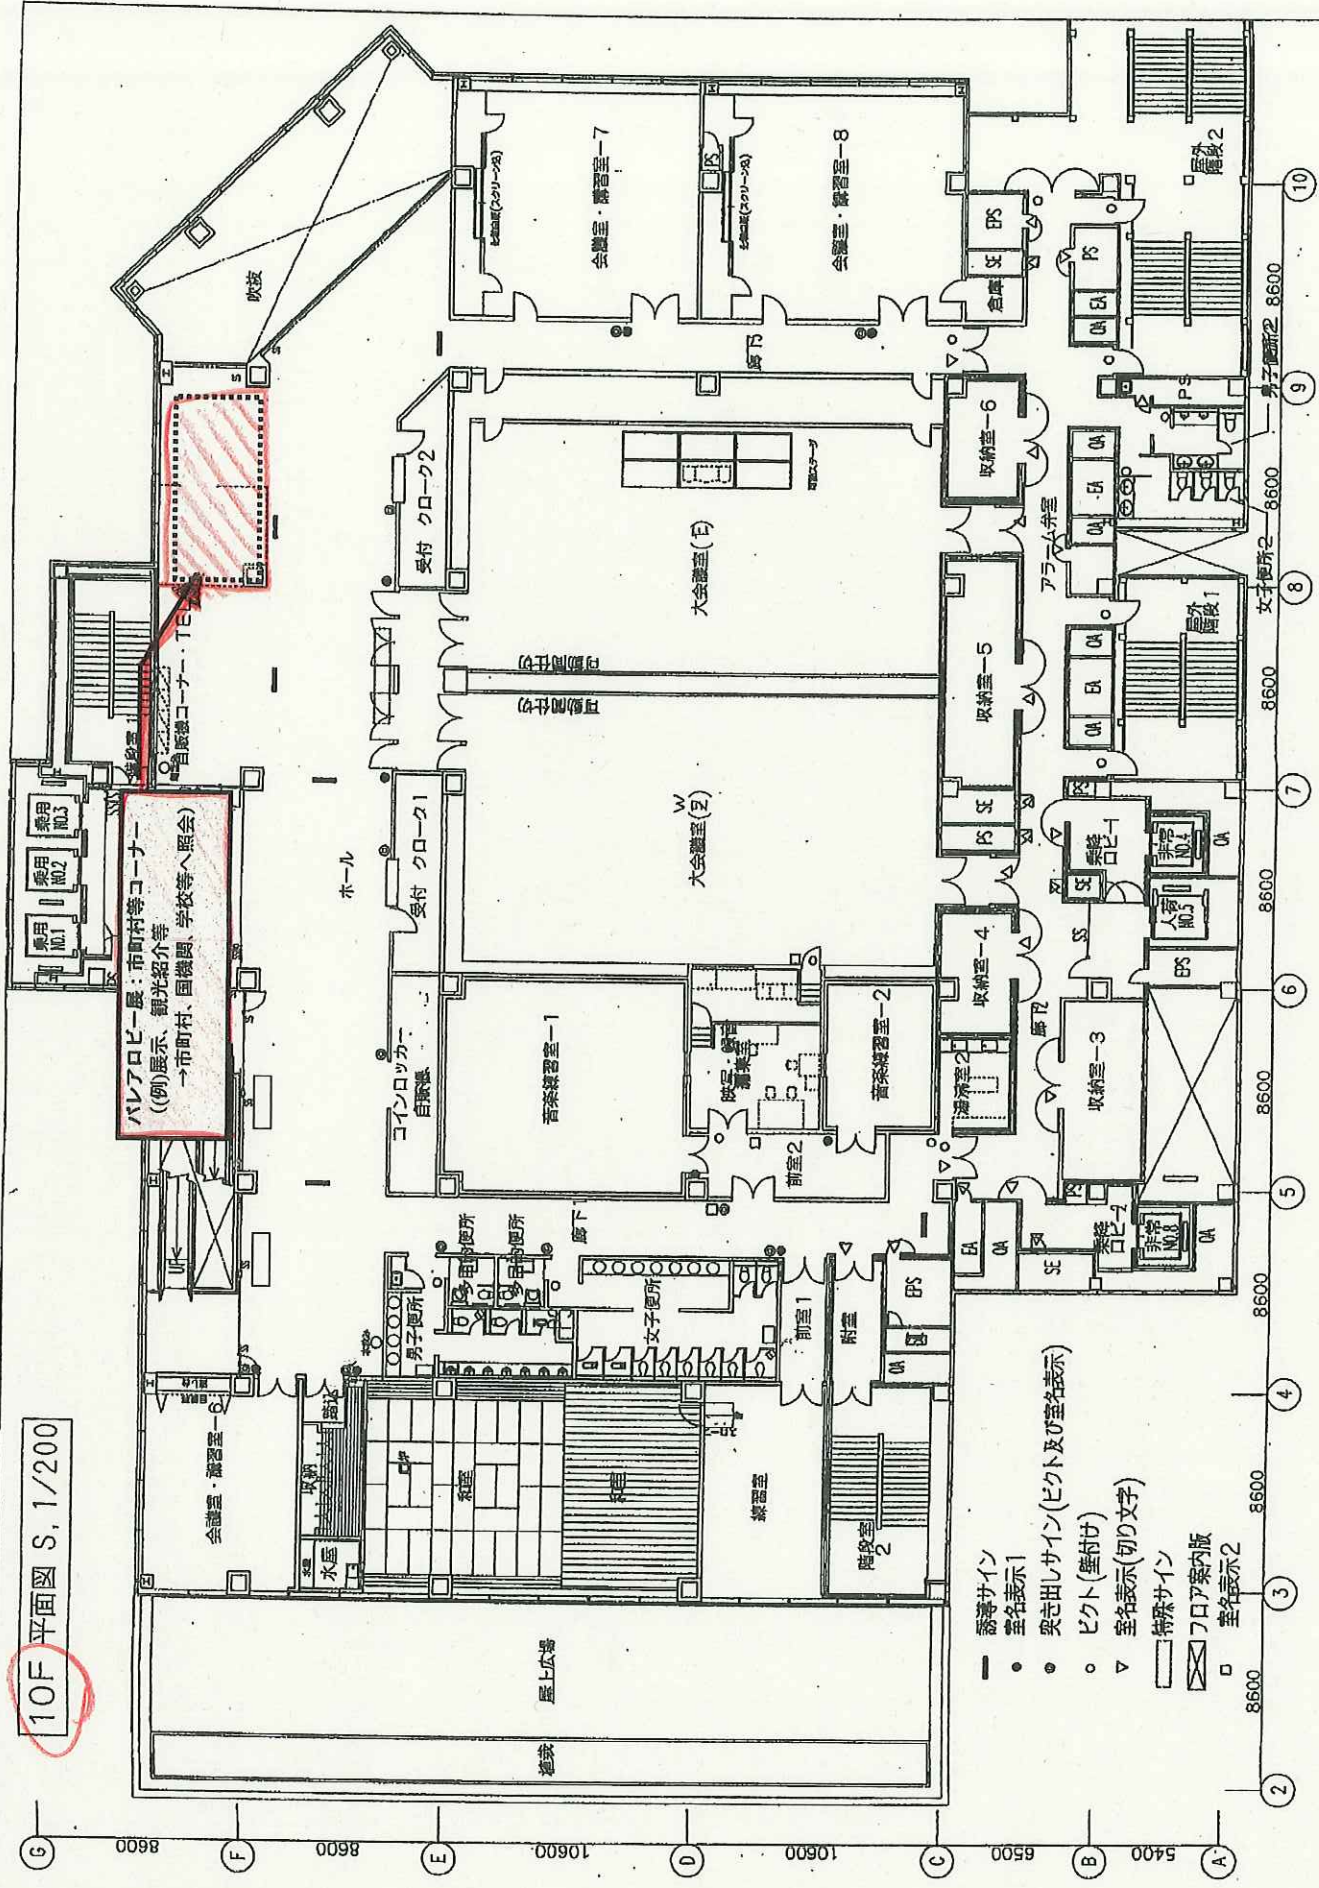

パレオロビ-展：市町村等コーナー
 (例) 展示、観光紹介等
 →市町村、国機関、学校等へ照会)

- 誘導サイン
- 室名表示1
- 実出しサイン(ピクト及び室名表示)
- ピクト(壁付け)
- ▽ 室名表示(切りの文字)
- 特殊サイン
- フロア案内版
- 室名表示2

Grid lines: G, F, E, D, C, B, A (vertical); 2, 3, 4, 5, 6, 7, 8, 9, 10 (horizontal)