


玉名市民会館 ホール平面図

【 1 F 】

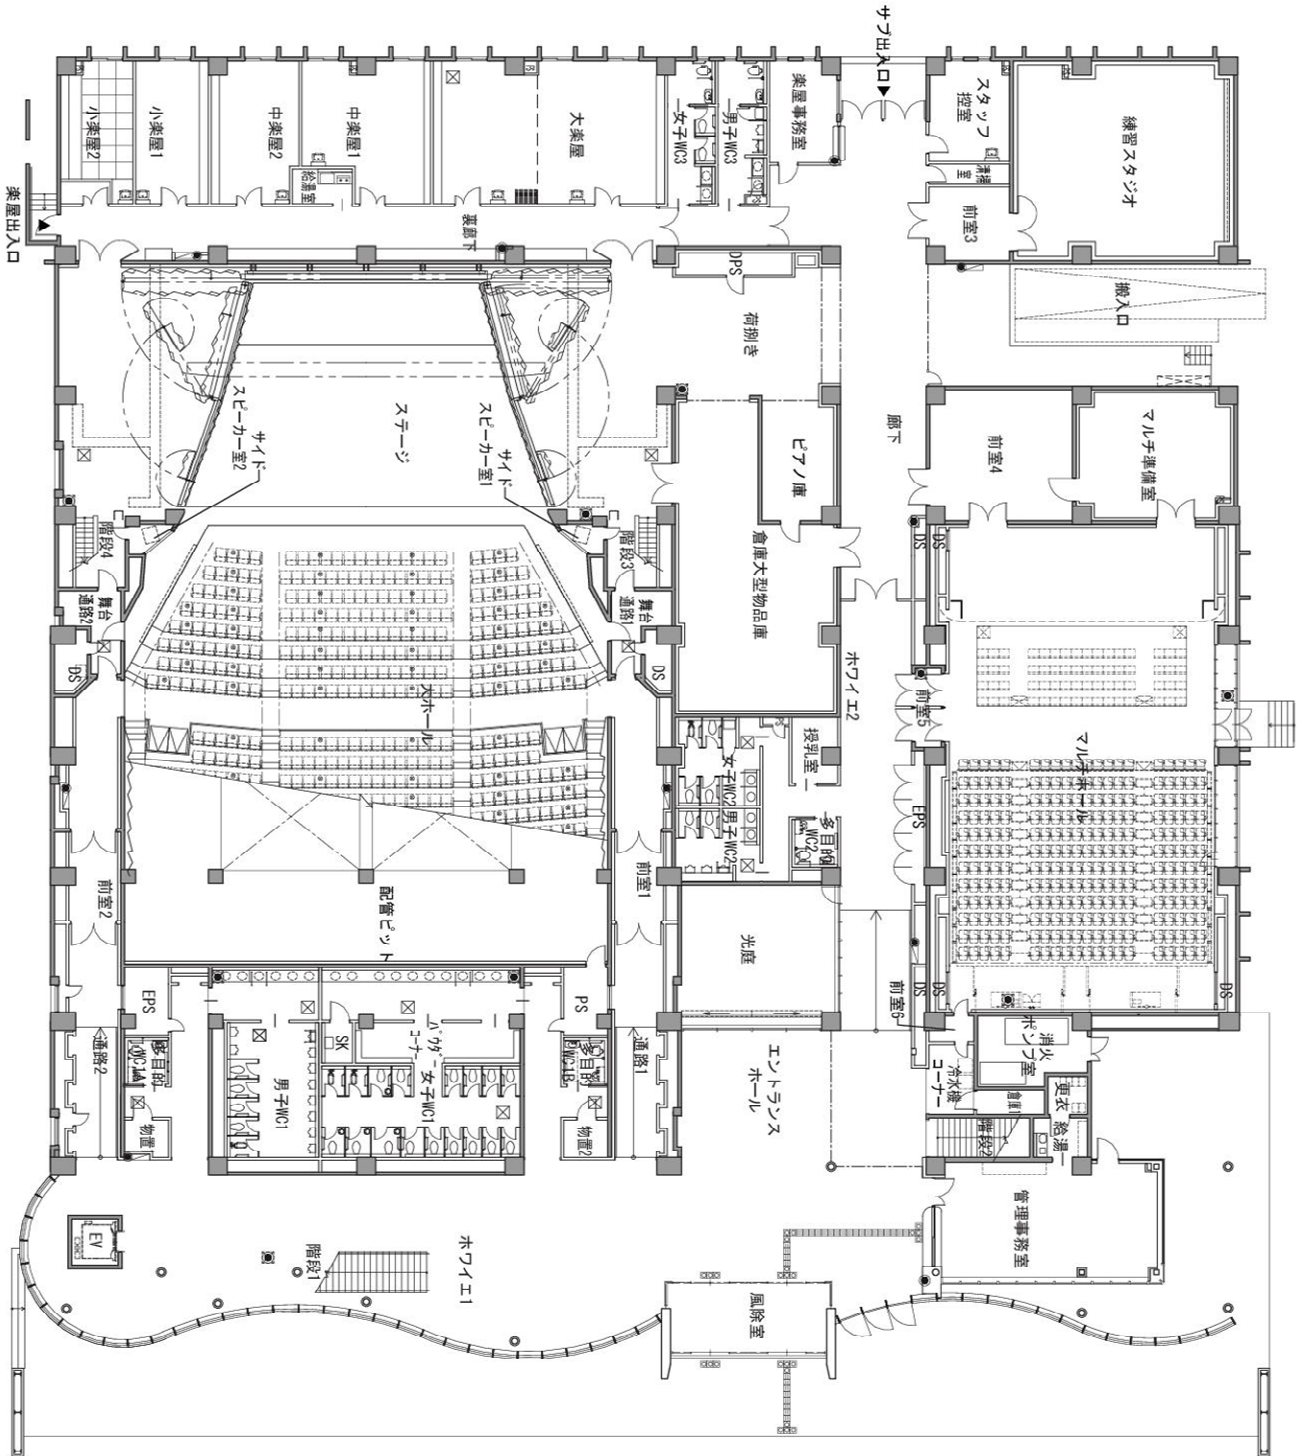

玉名市民会館 ホール平面図

【2F】

