旧庁舎跡地周辺急傾斜地崩壊対策事業
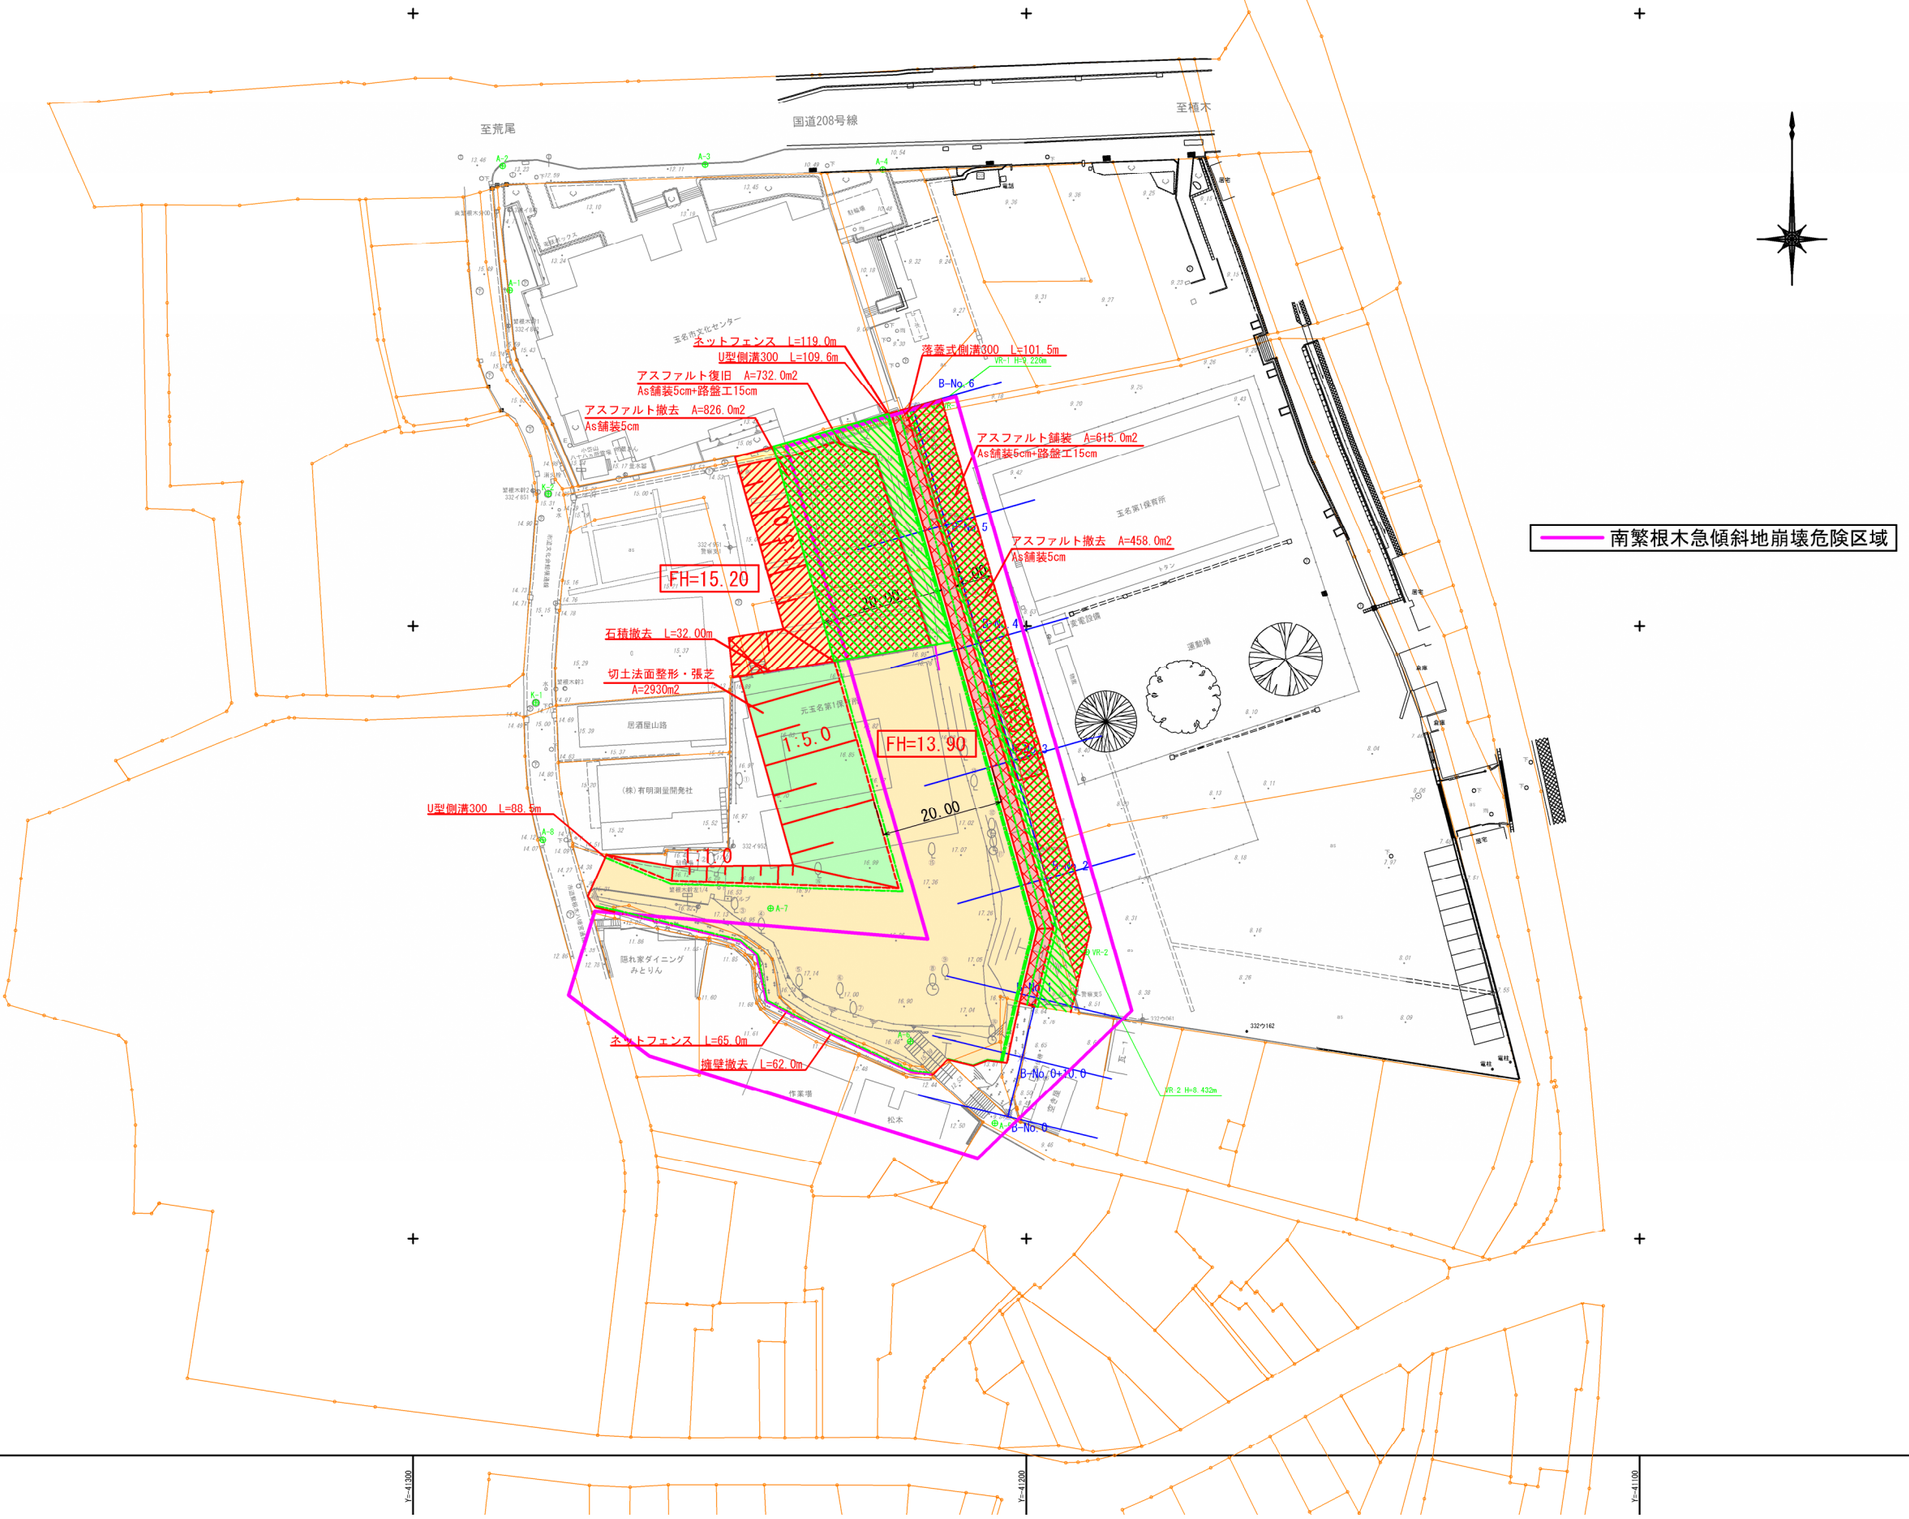
番号	名称	幹回り
①	かし	0.28m
②	えのき	0.47m
③	さくら	0.48m
④	ちしゃ	0.30m
⑤	ちしゃ	0.35m
⑥	えのき	0.60m
⑦	えのき	0.70m
⑧	くす	1.50m
⑨	くすの根	0.82m
⑩	くす	1.60m
⑪	えのき	0.90m
⑫	くす	0.80m
⑬	まき	0.30m
⑭	まき	0.40m
⑮	もっこく	0.40m
⑯	あおい	0.24m