


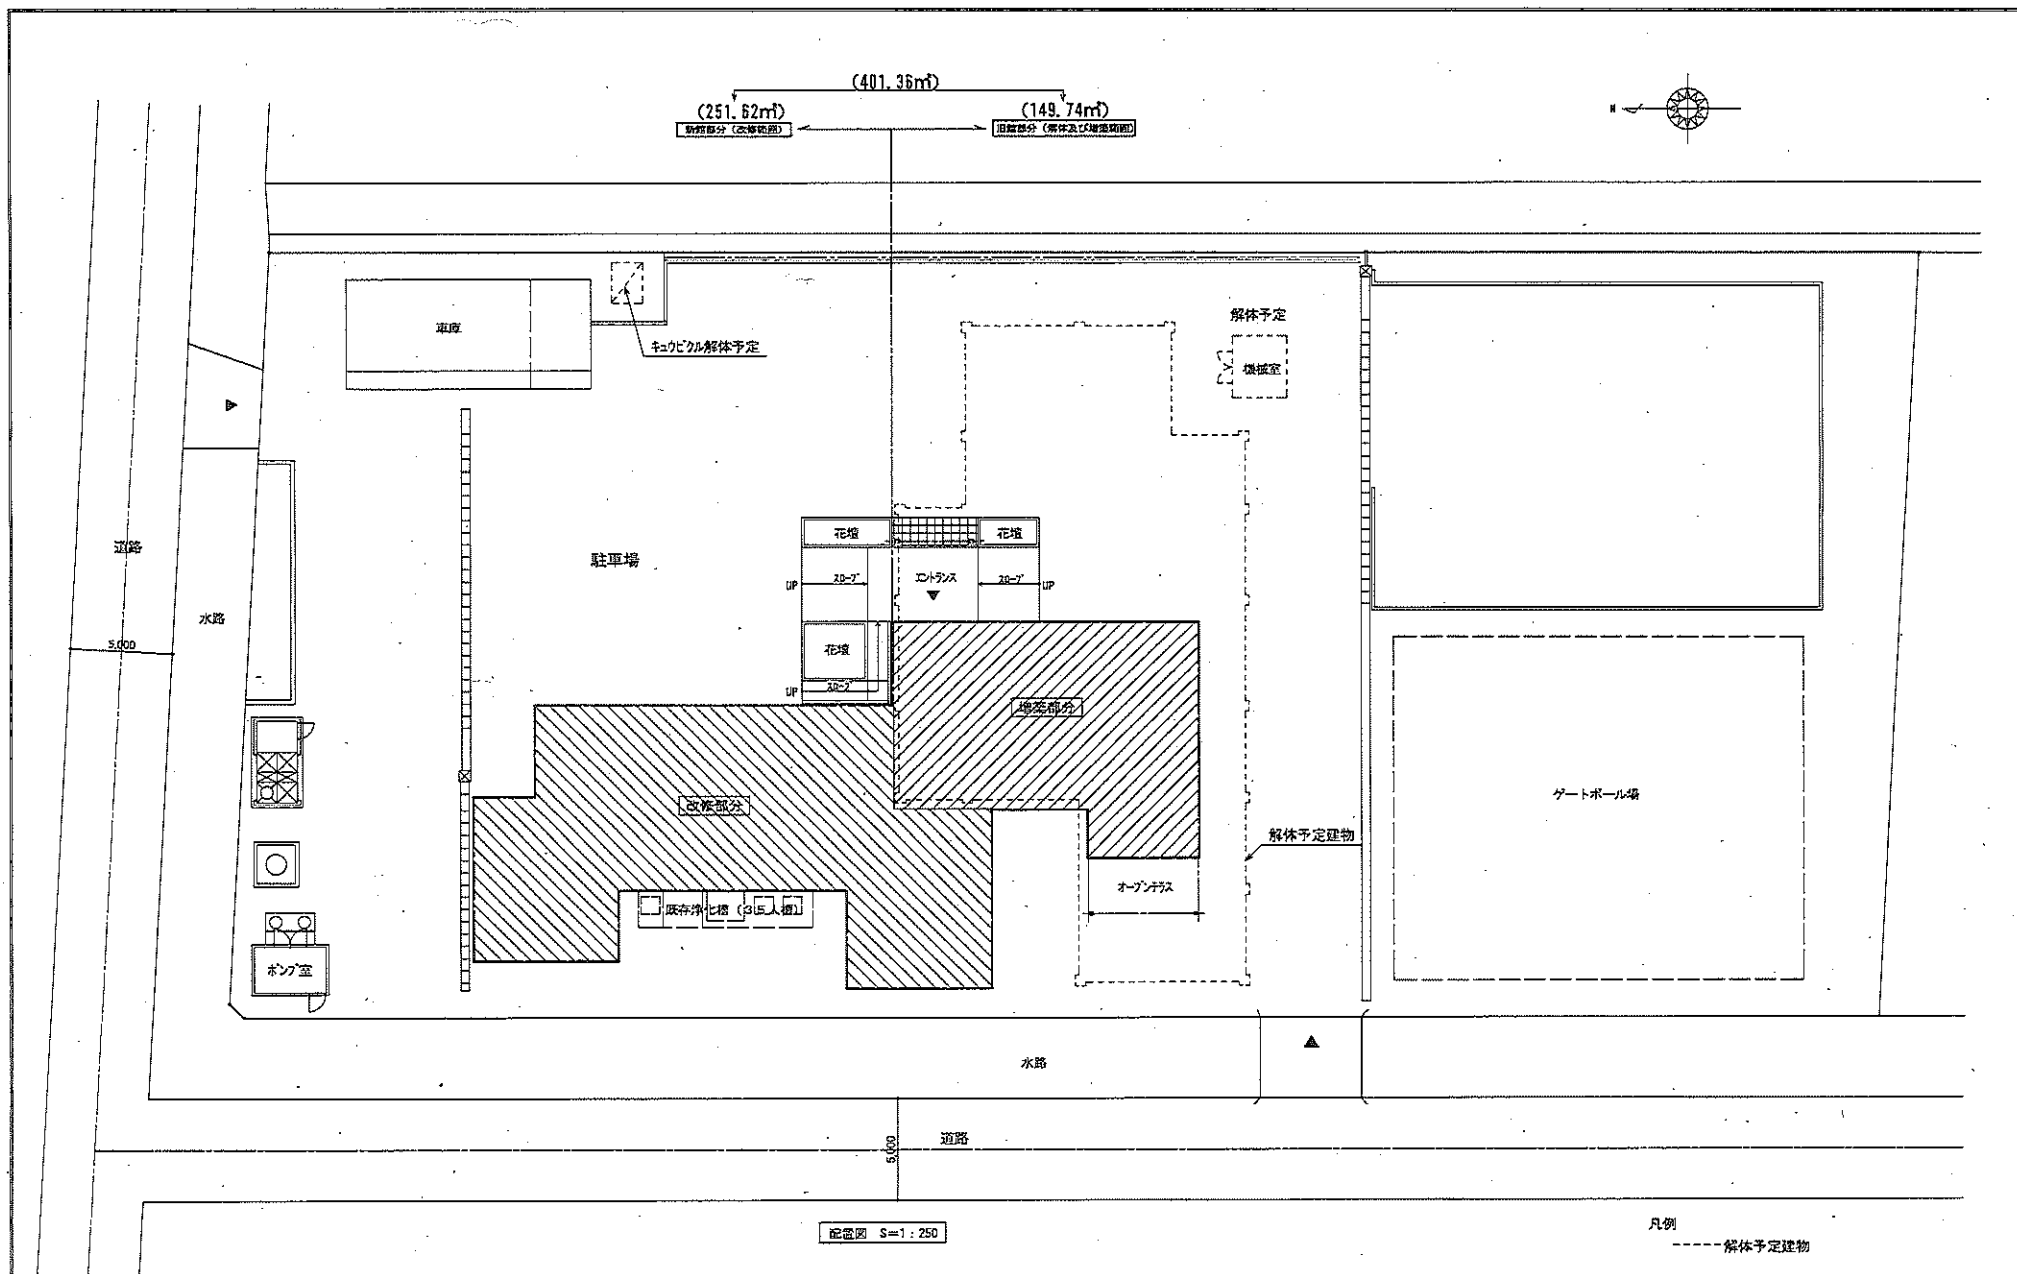

記	月 日	設計年月日	設計	使用	承認印	工事名称	設計者
事		縮尺 1/250	製図	担当	承認年月日	天守る人型の家改修等基本設計	既設
					図面名称	配置図	図面番号 A-01

