

岱明体育施設概要

施 設 名	内 容	完成年度
岱明中央公園	位置 玉名市岱明町中土556番地 面積 15,157㎡	昭和44年度
	照明設備6基・300mトラック 野球場1面、ソフトボール場1面	
	テニスコート	平成元年度
	ジョギングコース	平成7年度
岱明B & G海洋センター	位置 玉名市岱明町中土590番地 延床面積 1716.17㎡	昭和60年度 平成27年度プール改修 平成29年度体育館改修
	アリーナ面積 726㎡(30.9m×23.5m) バドミントンコート4面 又は バレーボールコート9人制2面 又は 6人制1面 又は バスケットボールコート1面	
	B & G海洋センター (1階)体育館	
	B & G海洋センター (2階)武道場	
	ミーティングルーム	
	B & G海洋センター 上屋付プール	
	ゲートボール場	
艇 庫	位置 玉名市岱明町鍋(松原海岸)	
	98㎡ カヌー・ヨット・救助艇等所有	

横島体育施設概要


施 設 名	内 容	完成年度
横島体育館	位置 玉名市横島町横島3808番地 延床面積 1416.81㎡	平成27年度
	アリーナ面積1,008㎡(36m×28m) バスケットボールコート2面 又は バレーボールコート2面 又は バドミントンコート6面	
横島グラウンド	位置 玉名市横島町横島3779番地 面積10,400㎡	昭和56年度
	多目的グラウンド(野球場1、ソフトボール場1)	
	照明設備(8基)	

天水体育施設概要

施 設 名	内 容	完成年度
天水体育館	位置 玉名市天水町小天7237番地1 延床面積 5734.77㎡	昭和57年度
	アリーナ	
	アリーナ面積1,260㎡(42m×30m) バスケットボールコート2面 又は バレーボールコート2面 又は バドミントンコート6面	
	武道場	
	武道場 450㎡(30m×15m) 剣道場1面、柔道場1面	
天水グラウンド	多目的室	平成20年度
	180㎡(18m×10m)	
	位置 玉名市天水町小天4034番地 面積 10,660㎡	
	多目的グラウンド(野球場1) 7,385㎡ 照明設備:無 駐車場 3,275㎡	
天水テニスコート	位置 玉名市天水町小天7242番地 クレーコート6面 照明設備(4基)	昭和58年度
天水相撲場	位置 玉名市天水町小天7237番地1 面積477.22㎡ 土俵1、照明設備 有	昭和58年度


岱明中央公園 全体図

岱明中央公園

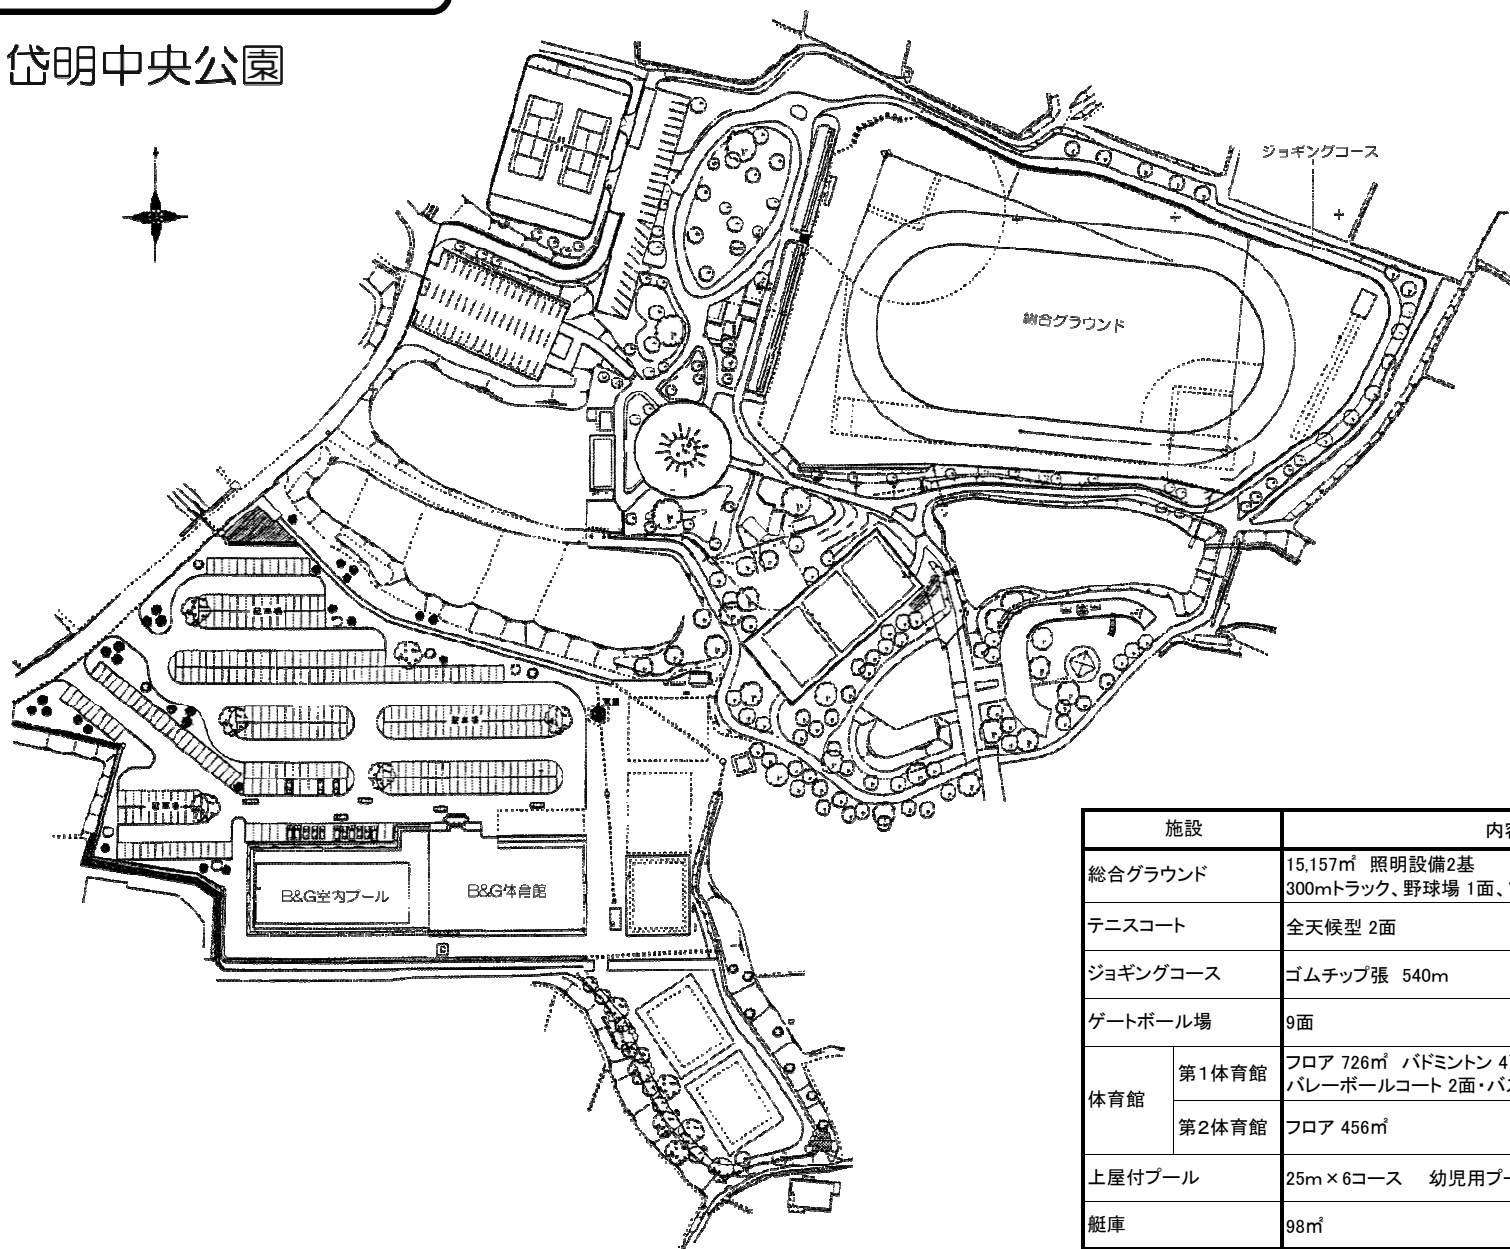


施設		内容
総合グラウンド		15,157㎡ 照明設備2基 300mトラック、野球場 1面、ソフトボール場 1面
テニスコート		全天候型 2面
ジョギングコース		ゴムチップ張 540m
ゲートボール場		9面
体育館	第1体育館	フロア 726㎡ バドミントン 4面 バレーボールコート 2面・バスケットボールコート 1面
	第2体育館	フロア 456㎡
上屋付プール		25m×6コース 幼児用プール
艇庫		98㎡

岱明B&G海洋センター 1階平面図

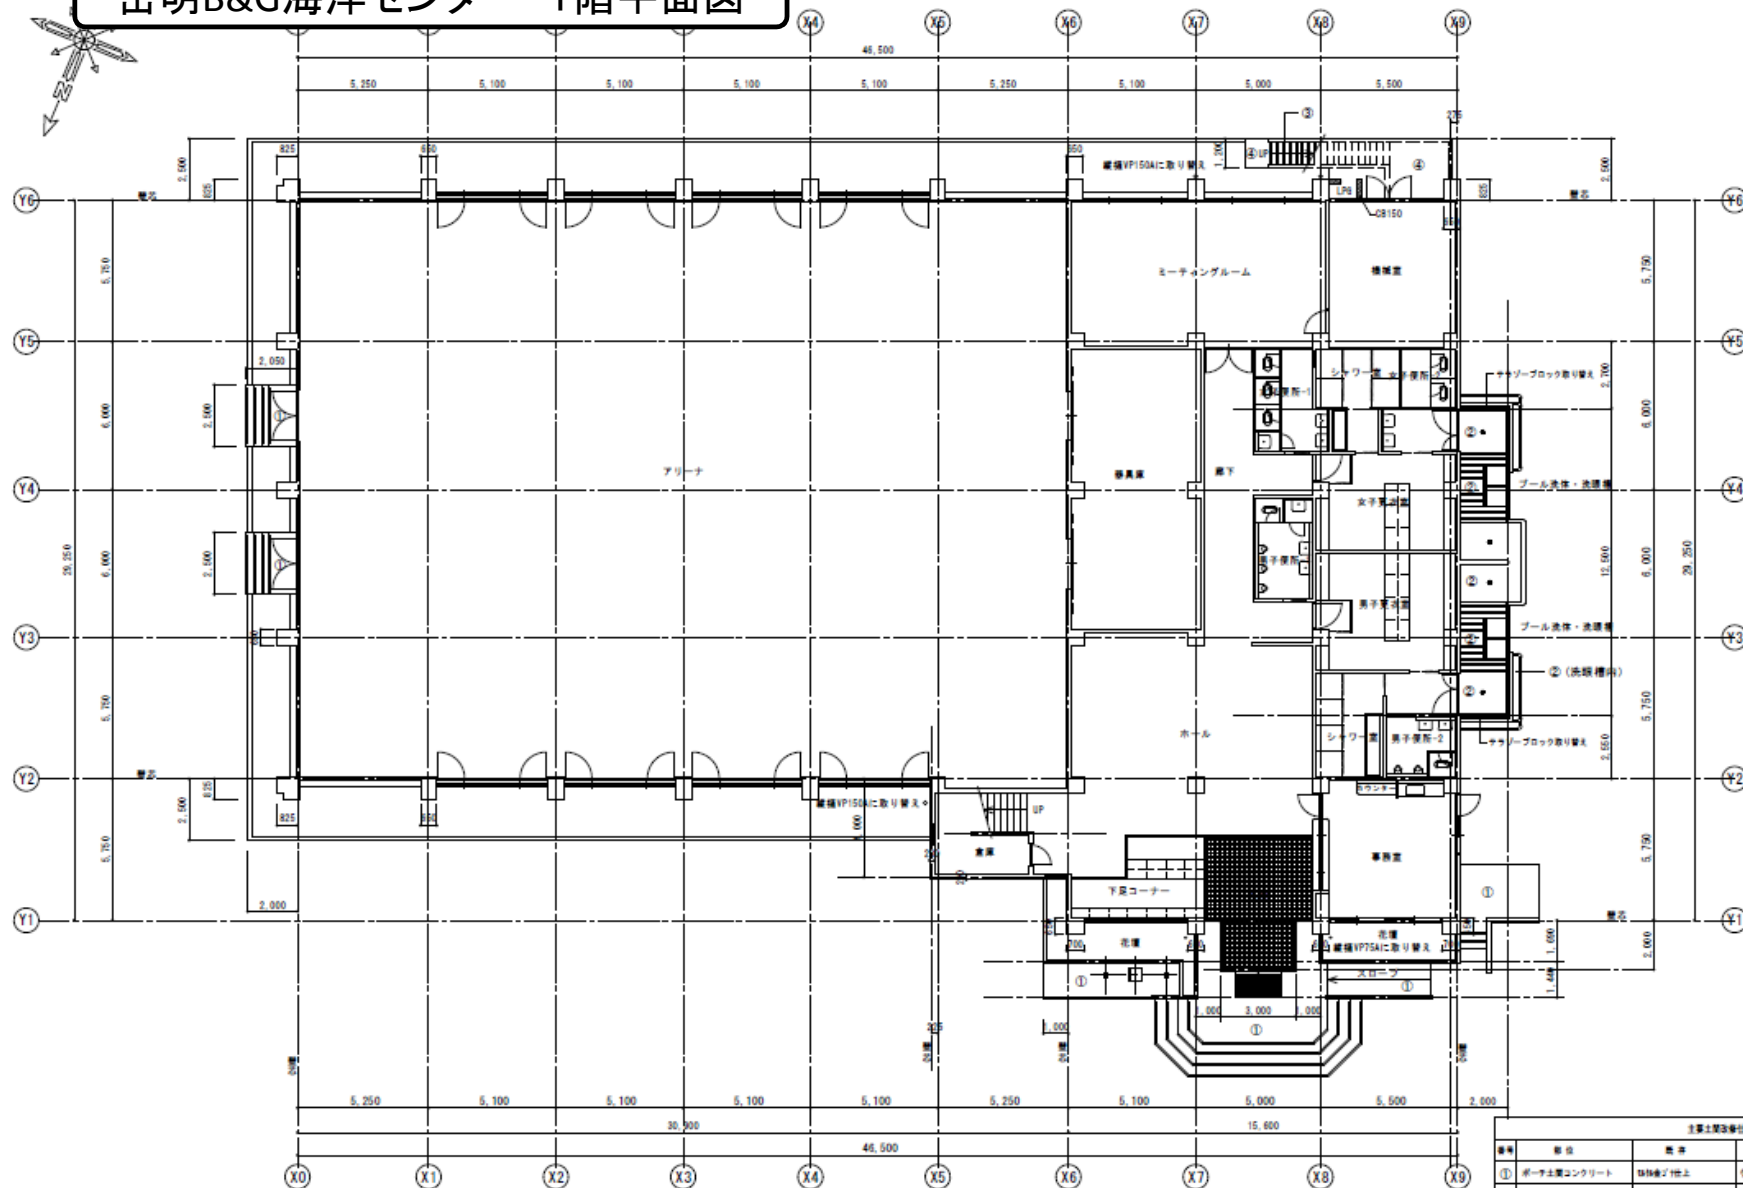

主要設備仕様			
番号	部位	数量	仕様・備


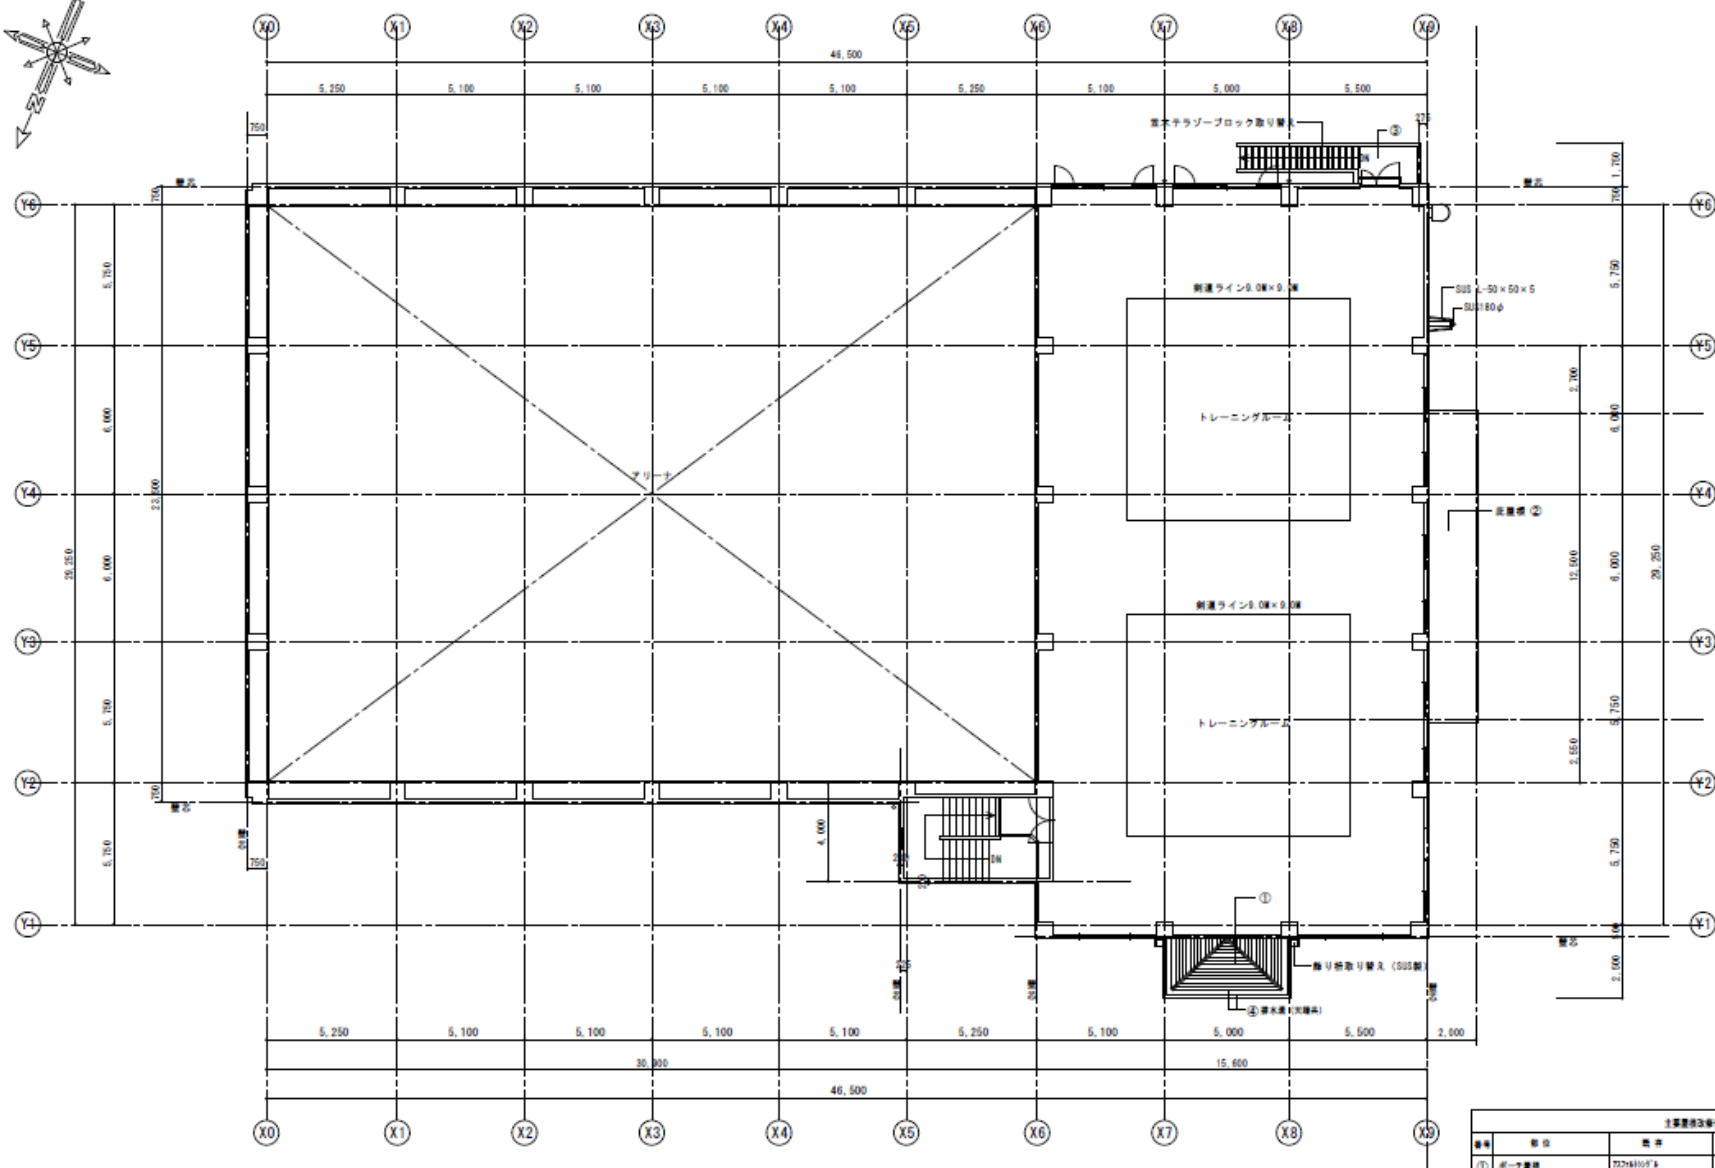



横島地区体育施設

横島グラウンド

横島体育館



横島体育館 1階平面図











2


階段（メンテナンス用）
正 特徴の構造に準拠する階段（令第21条）
幅員寸法 750mm
手摺高 1100mm

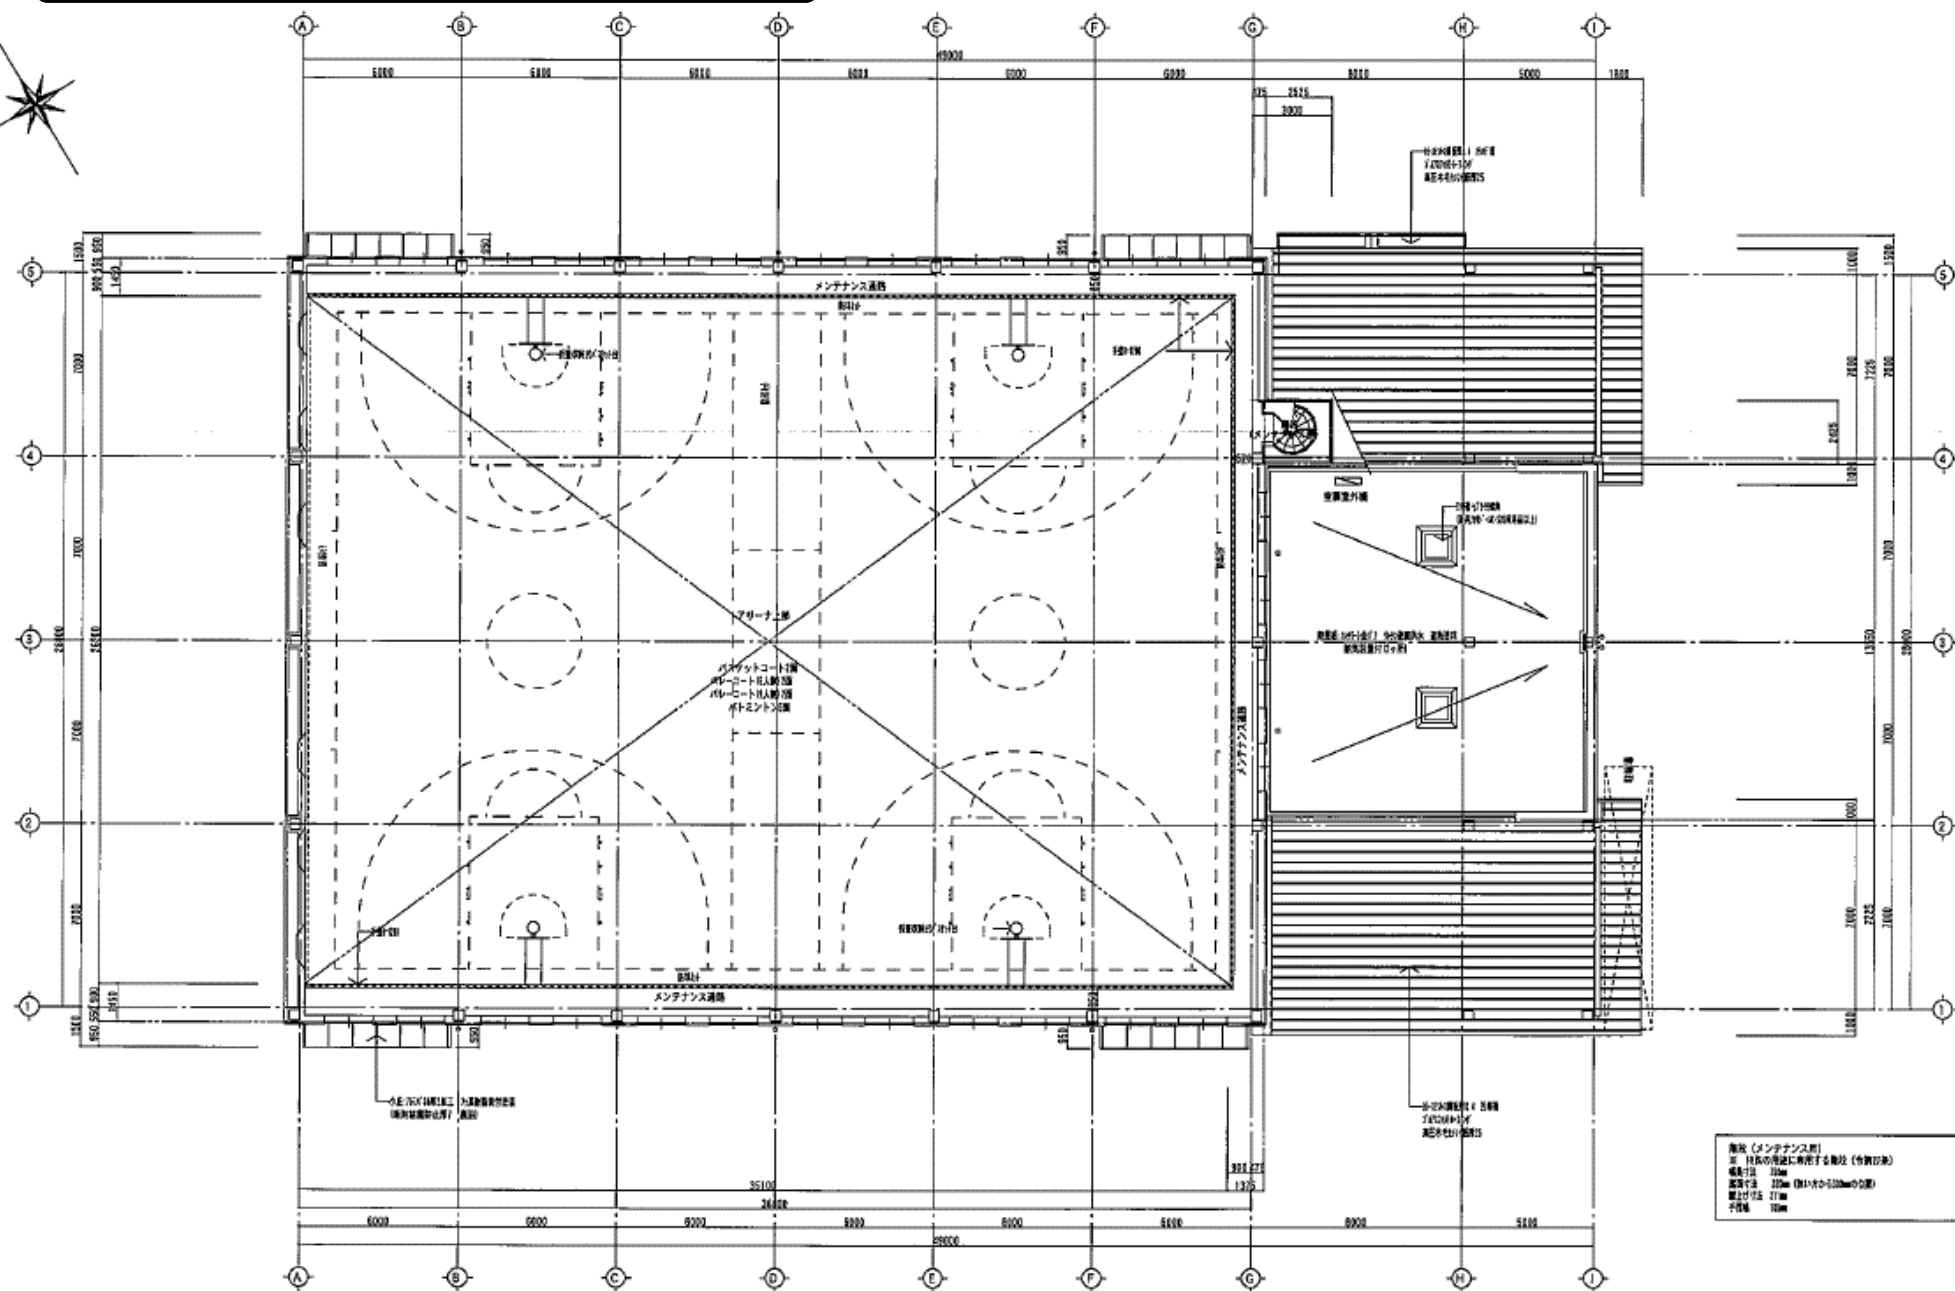


天水地区体育施設



天水體育館 1階平面図

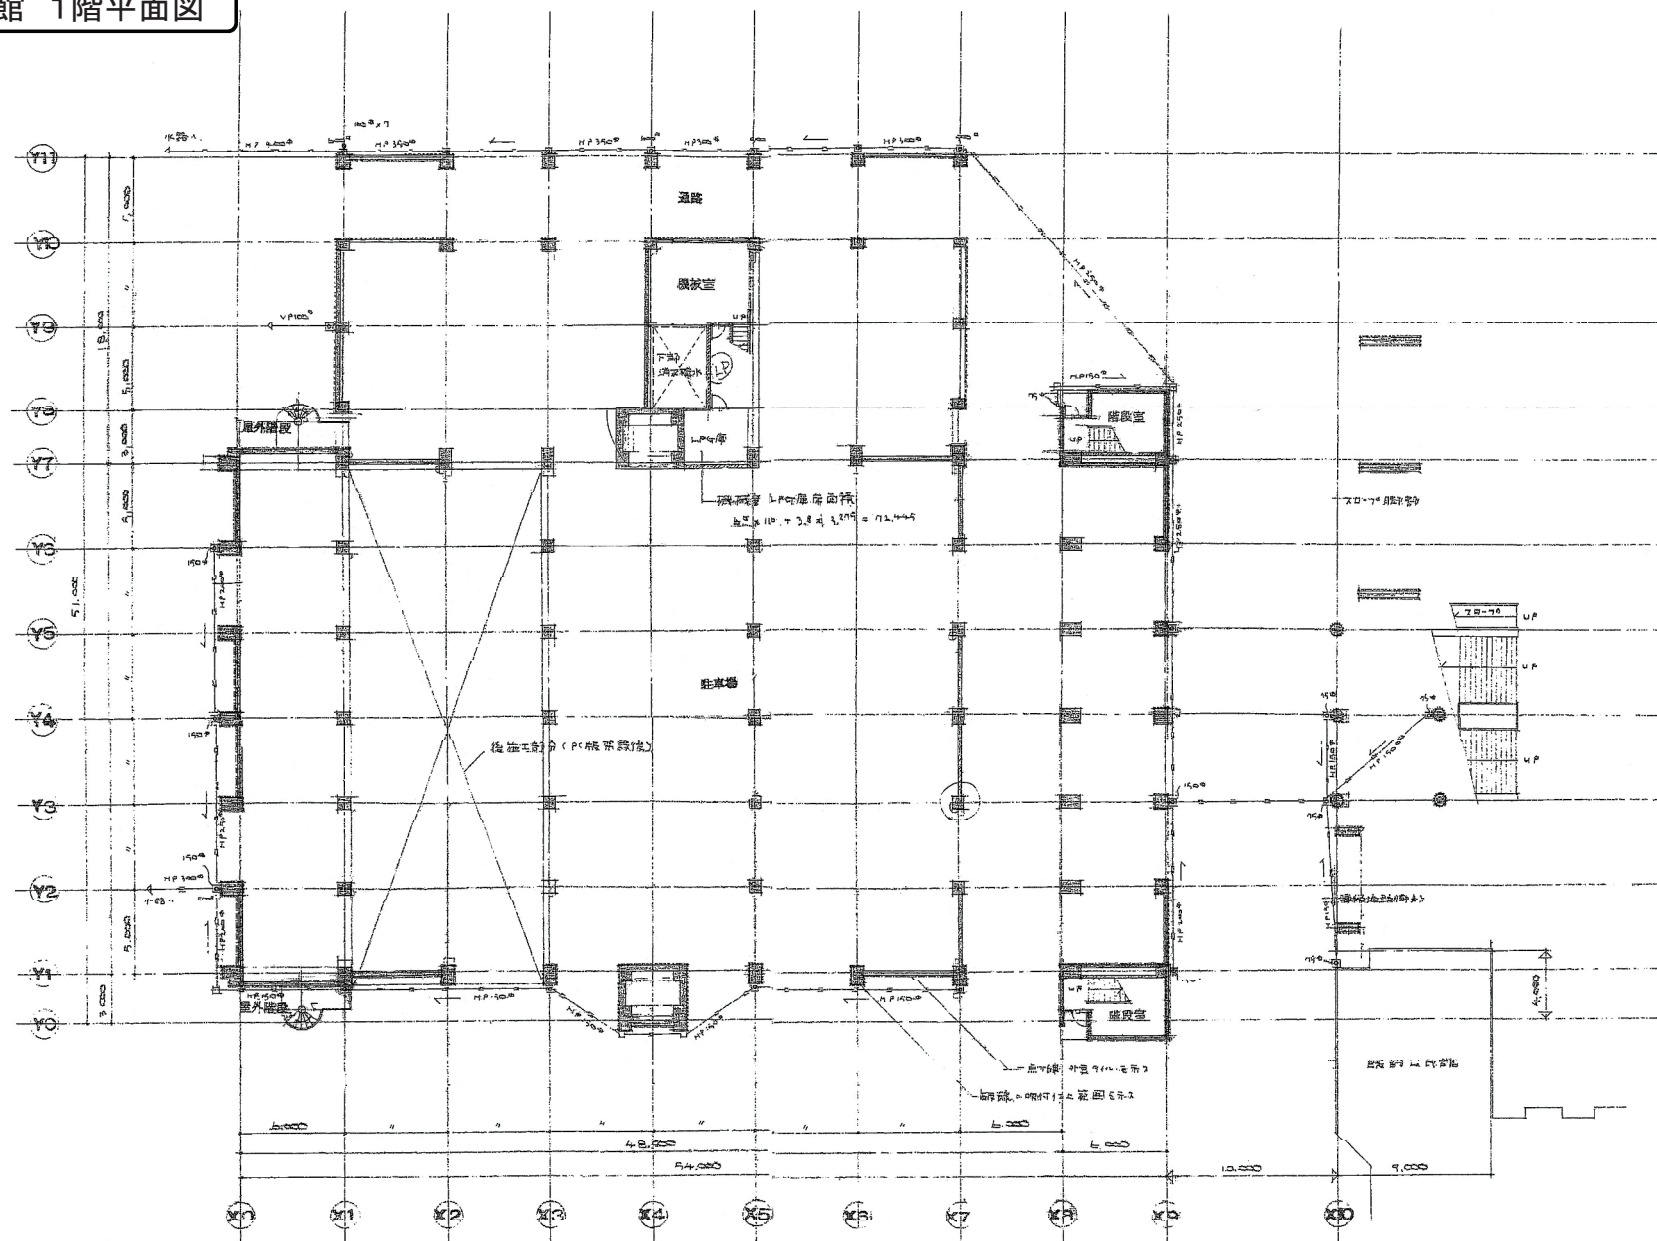


天水體育館 1階平面図

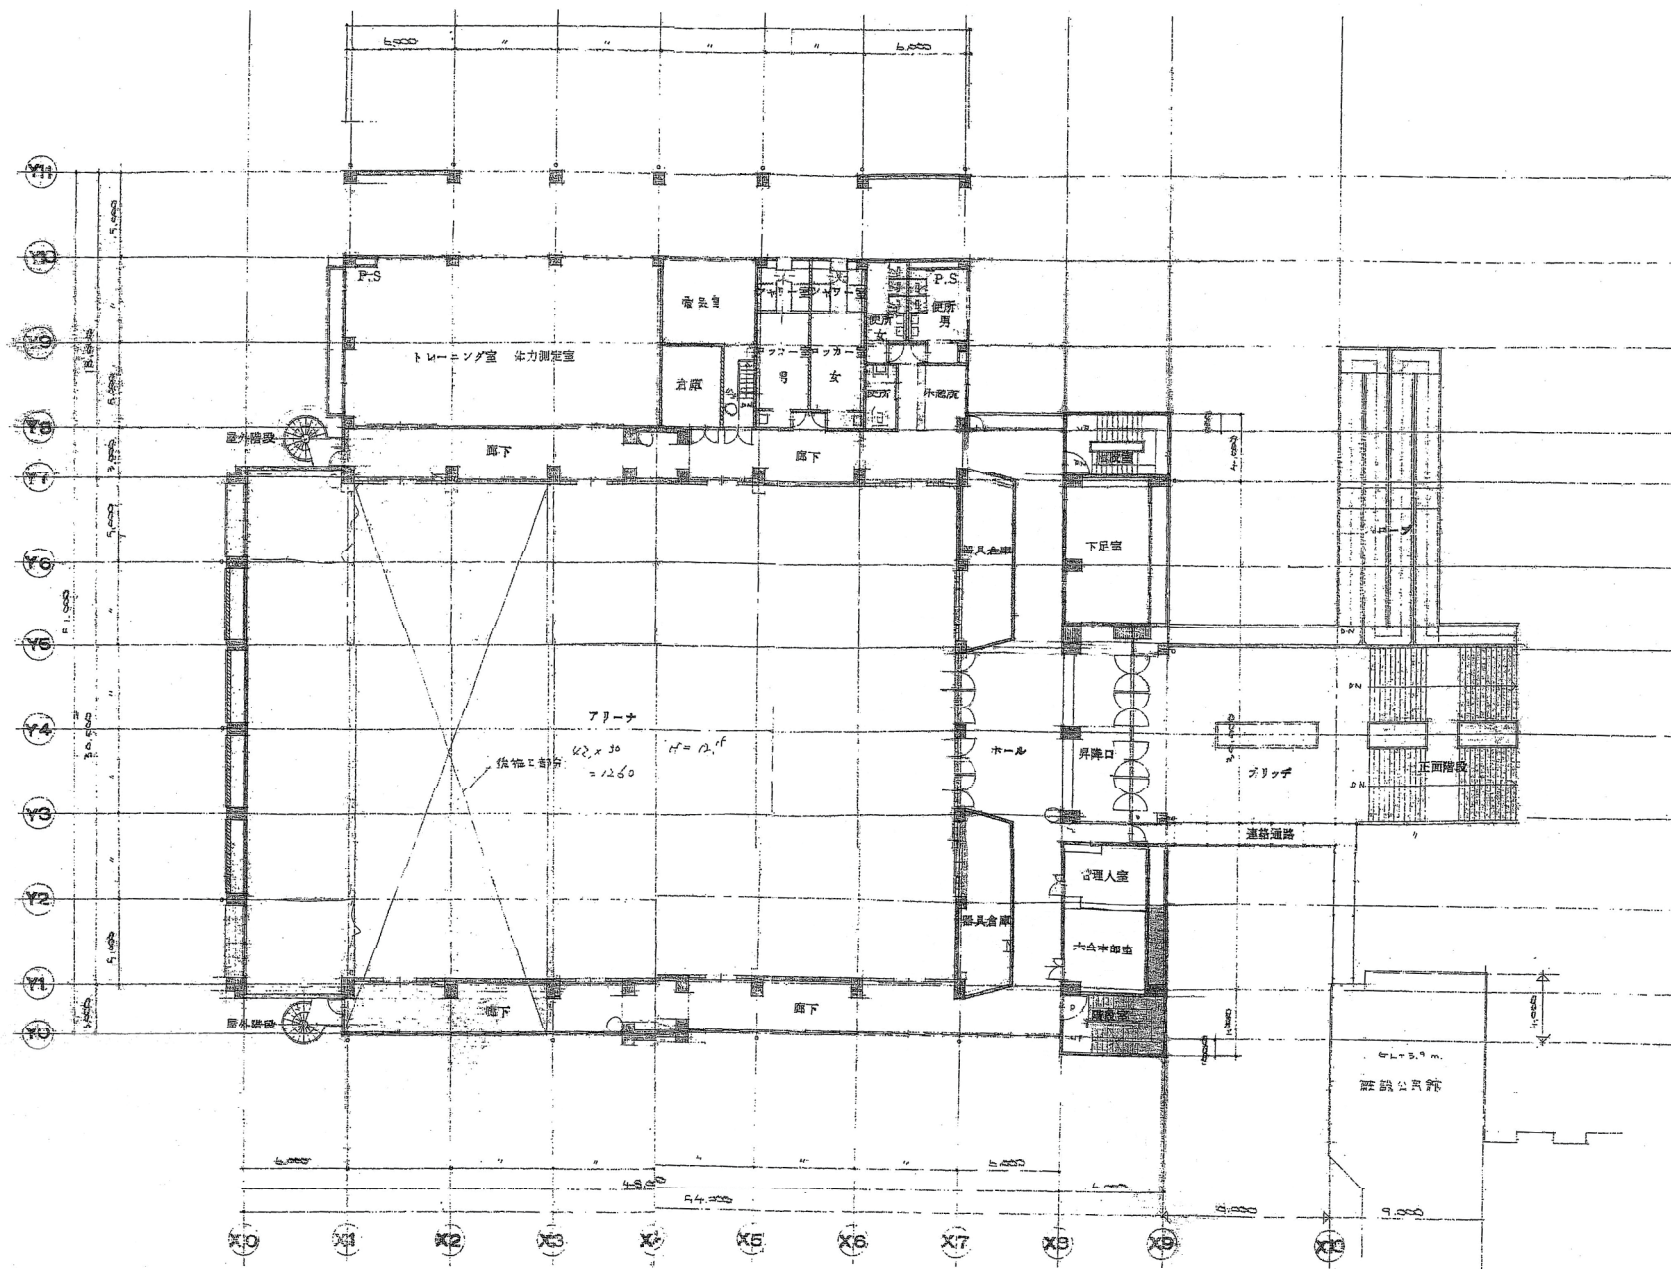

天水体育館 2階平面図

天水体育館 3階平面図

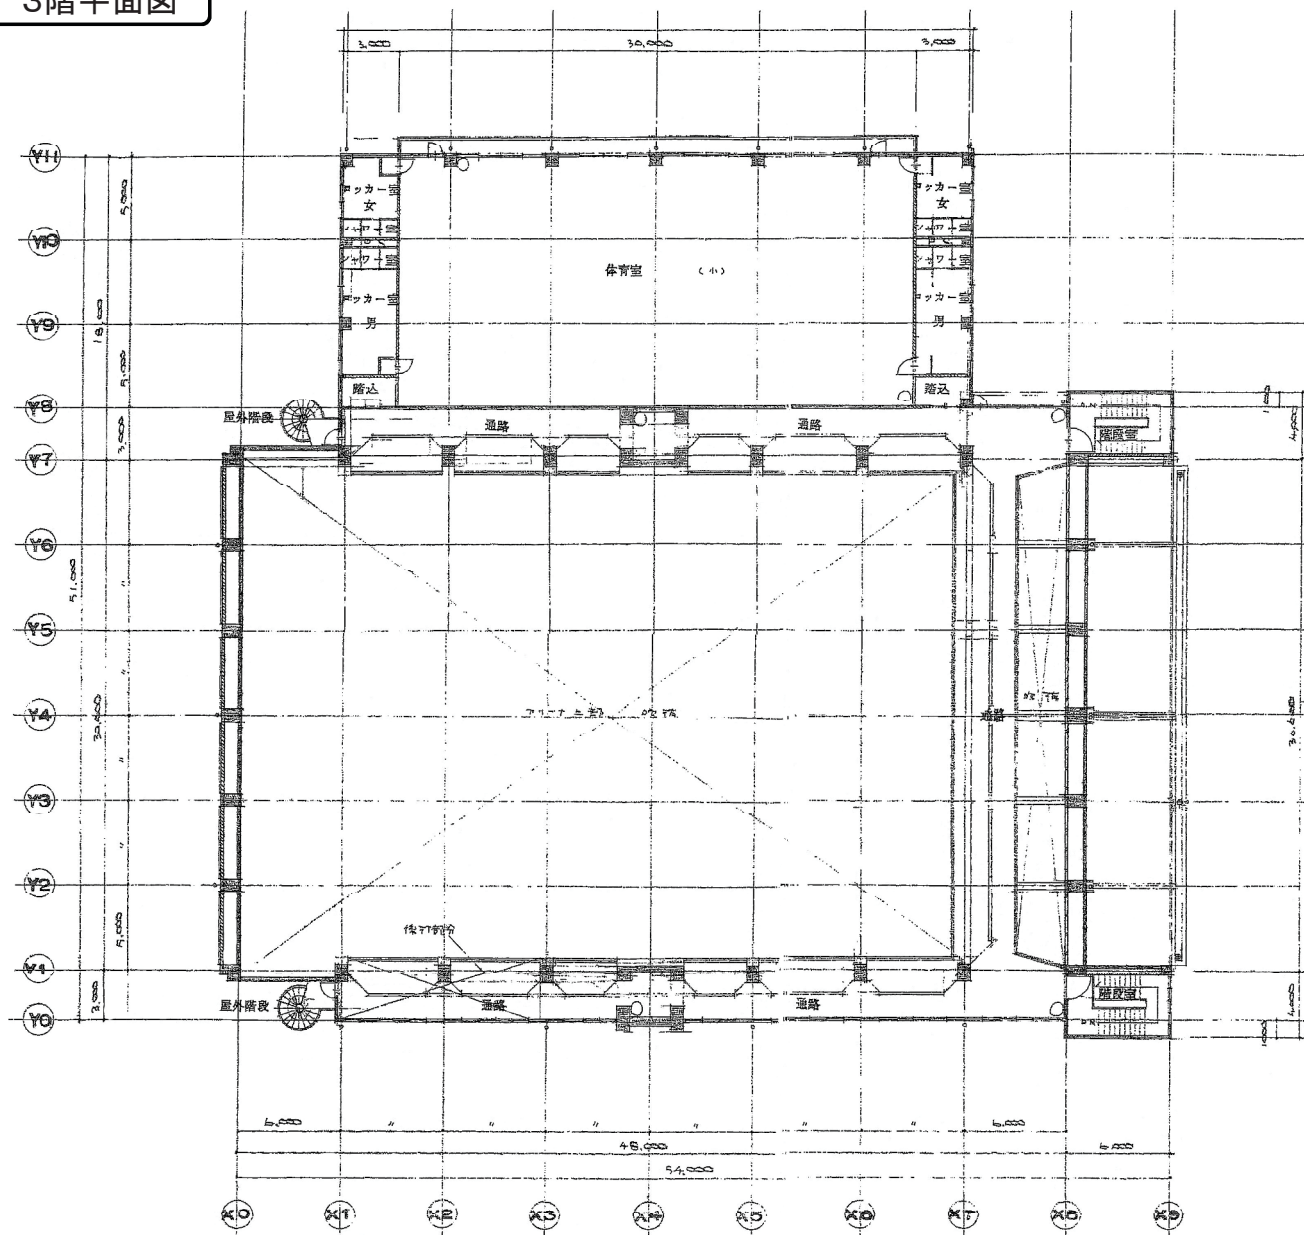

天水体育館 3階平面図